




Ambiti di riqualificazione e a gestione speciale (AGP)

AMBITO N° [AGP1-R] -progetto-

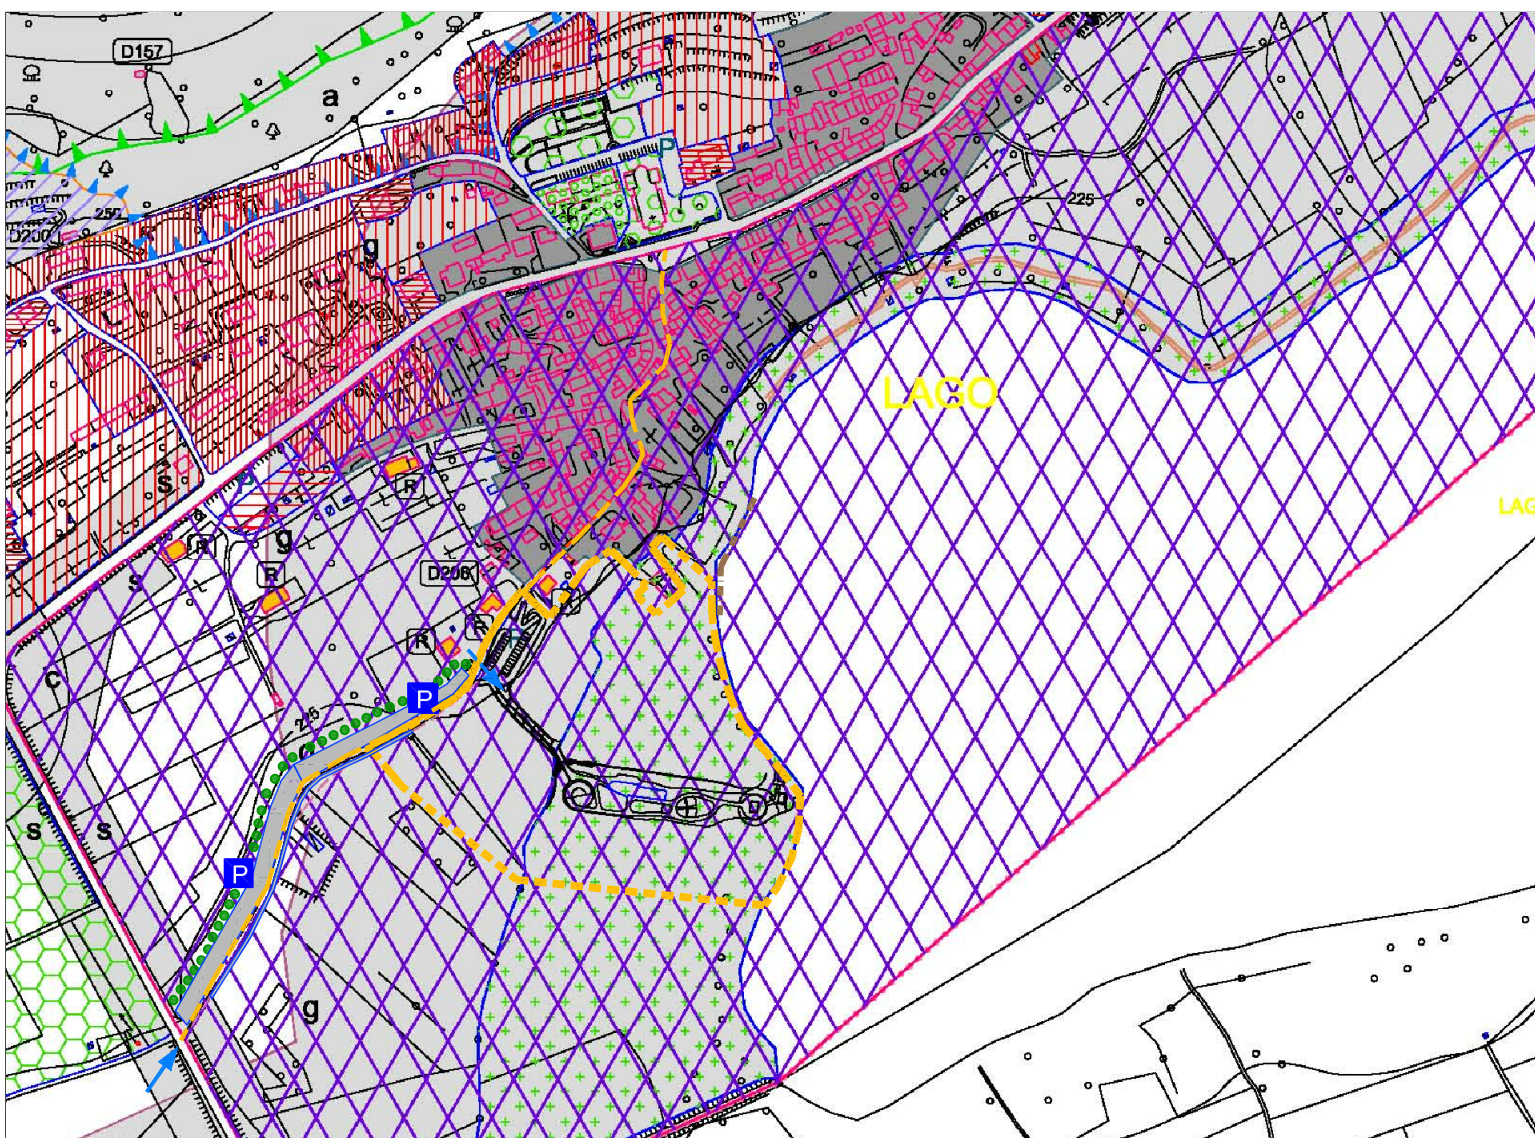

Progetto, scala 1:5000

Indicazioni di progetto:

Tipologia area: area di penetrazione

Tipologia intervento: pubblico

Interventi ammessi: area a parcheggio

Tipologie edilizie: ----

Materiali da costruzione: eco compatibili

Destinazioni d'uso: pubblica

Percentuale di superficie copribile: non previsti indici edilizi

→ Accessi carrabili e/o pedonali



Area a parcheggio ad uso pubblico



Area a parcheggio privato



Pontili



Percorso ciclo-pedonale segnalato lungo viabilità esistente



Aree a verde attrezzato



Aree a verde a parco



Barriere a verde (siepi)



Filari alberati

Norme sintetiche (AZIONI):

All'interno dell'area AGP1-R si prevedono:

- Mantenimento di tutte le strutture esistenti quali il parcheggio e gli edifici posti all'interno dell'area del parco del Livelet.
- Introduzione di verde a filari lungo via Carpenè con creazione di parcheggi laterali disposti lungo la via.
- Predisposizione di aree preposte alle colture autoctone, anche storico-archeologiche, a fini didattico sperimentali.