




Ambiti di riqualificazione e a gestione speciale (AGP)

AMBITO N° AGP1.1-R -progetto-

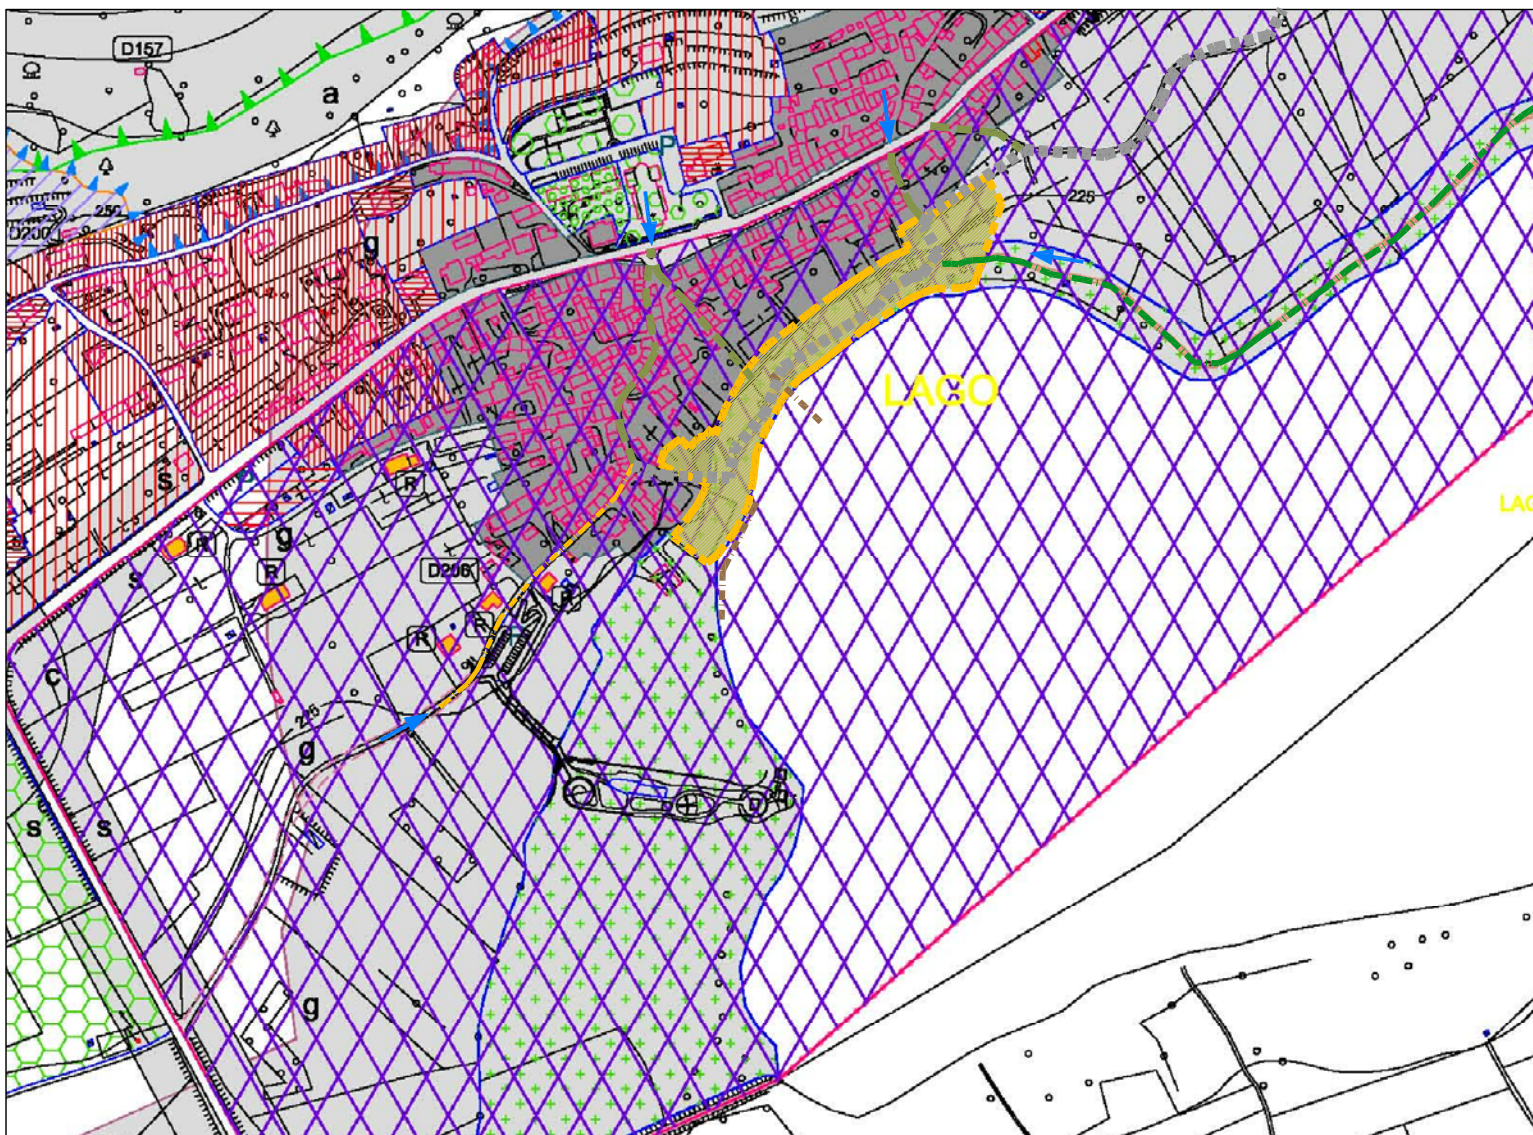

Progetto, scala 1:5000

Indicazioni di progetto:

Tipologia area: ad uso pubblico

Tipologia intervento: pubblico

Interventi ammessi: pontili

Tipologie edilizie: ---

Materiali da costruzione: legno/metallo

Destinazioni d'uso: pubblica

Percentuale di superficie copribile: non previsti indici edilizi

→ Accessi carrabili e/o pedonali



Area a parcheggio ad uso pubblico



Percorso ciclo-pedonale segnalato lungo viabilità esistente



Tratto di collegamento segnalato



Percorsi ciclo-pedonali



Percorsi naturalistici



Aree a verde attrezzato



Aree a verde a parco



Pontili

Norme sintetiche (AZIONI):

All'interno dell'area AGP1.1-R si prevedono:

- Mantenimento di tutte le strutture esistenti quali il parcheggio, la sede delle associazioni, la spiaggetta di Lago e i due pontili esistenti.
- Potenziamento del percorso in erba che attualmente collega il centro di Lago all'area che annualmente accoglie la rassegna "Lago Film Fest" con installazione di nuova segnaletica di accesso al parco (Logo) e nuovo sistema di illuminazione a terra.
- Costruzione di nuovo pontile in legno avente dimensioni uguali ai due esistenti presenti nell'area, con terminale a zattera in acqua per future proiezioni della rassegna "Lago Film Fest".