


LEGENDA:

- Parco
- Preparco
- Centri storici
- Confine comunale
- Proprietà del Comune di Revine
- Proprietà del Comune di Tarzo
- Aree a gestione particolare (AGP)

- Tracciati soggetti ad esproprio al fine della realizzazione di percorsi di collegamento interni alle aree di Parco e Pre-parco
- Aree soggette ad esproprio al fine della realizzazione di parcheggi ad uso pubblico
- Aree soggette ad esproprio o convenzione pubblico/privato o costituzione di servitù di passaggio
- Tracciati di progetto attualmente ricadenti in aree di pubblica proprietà

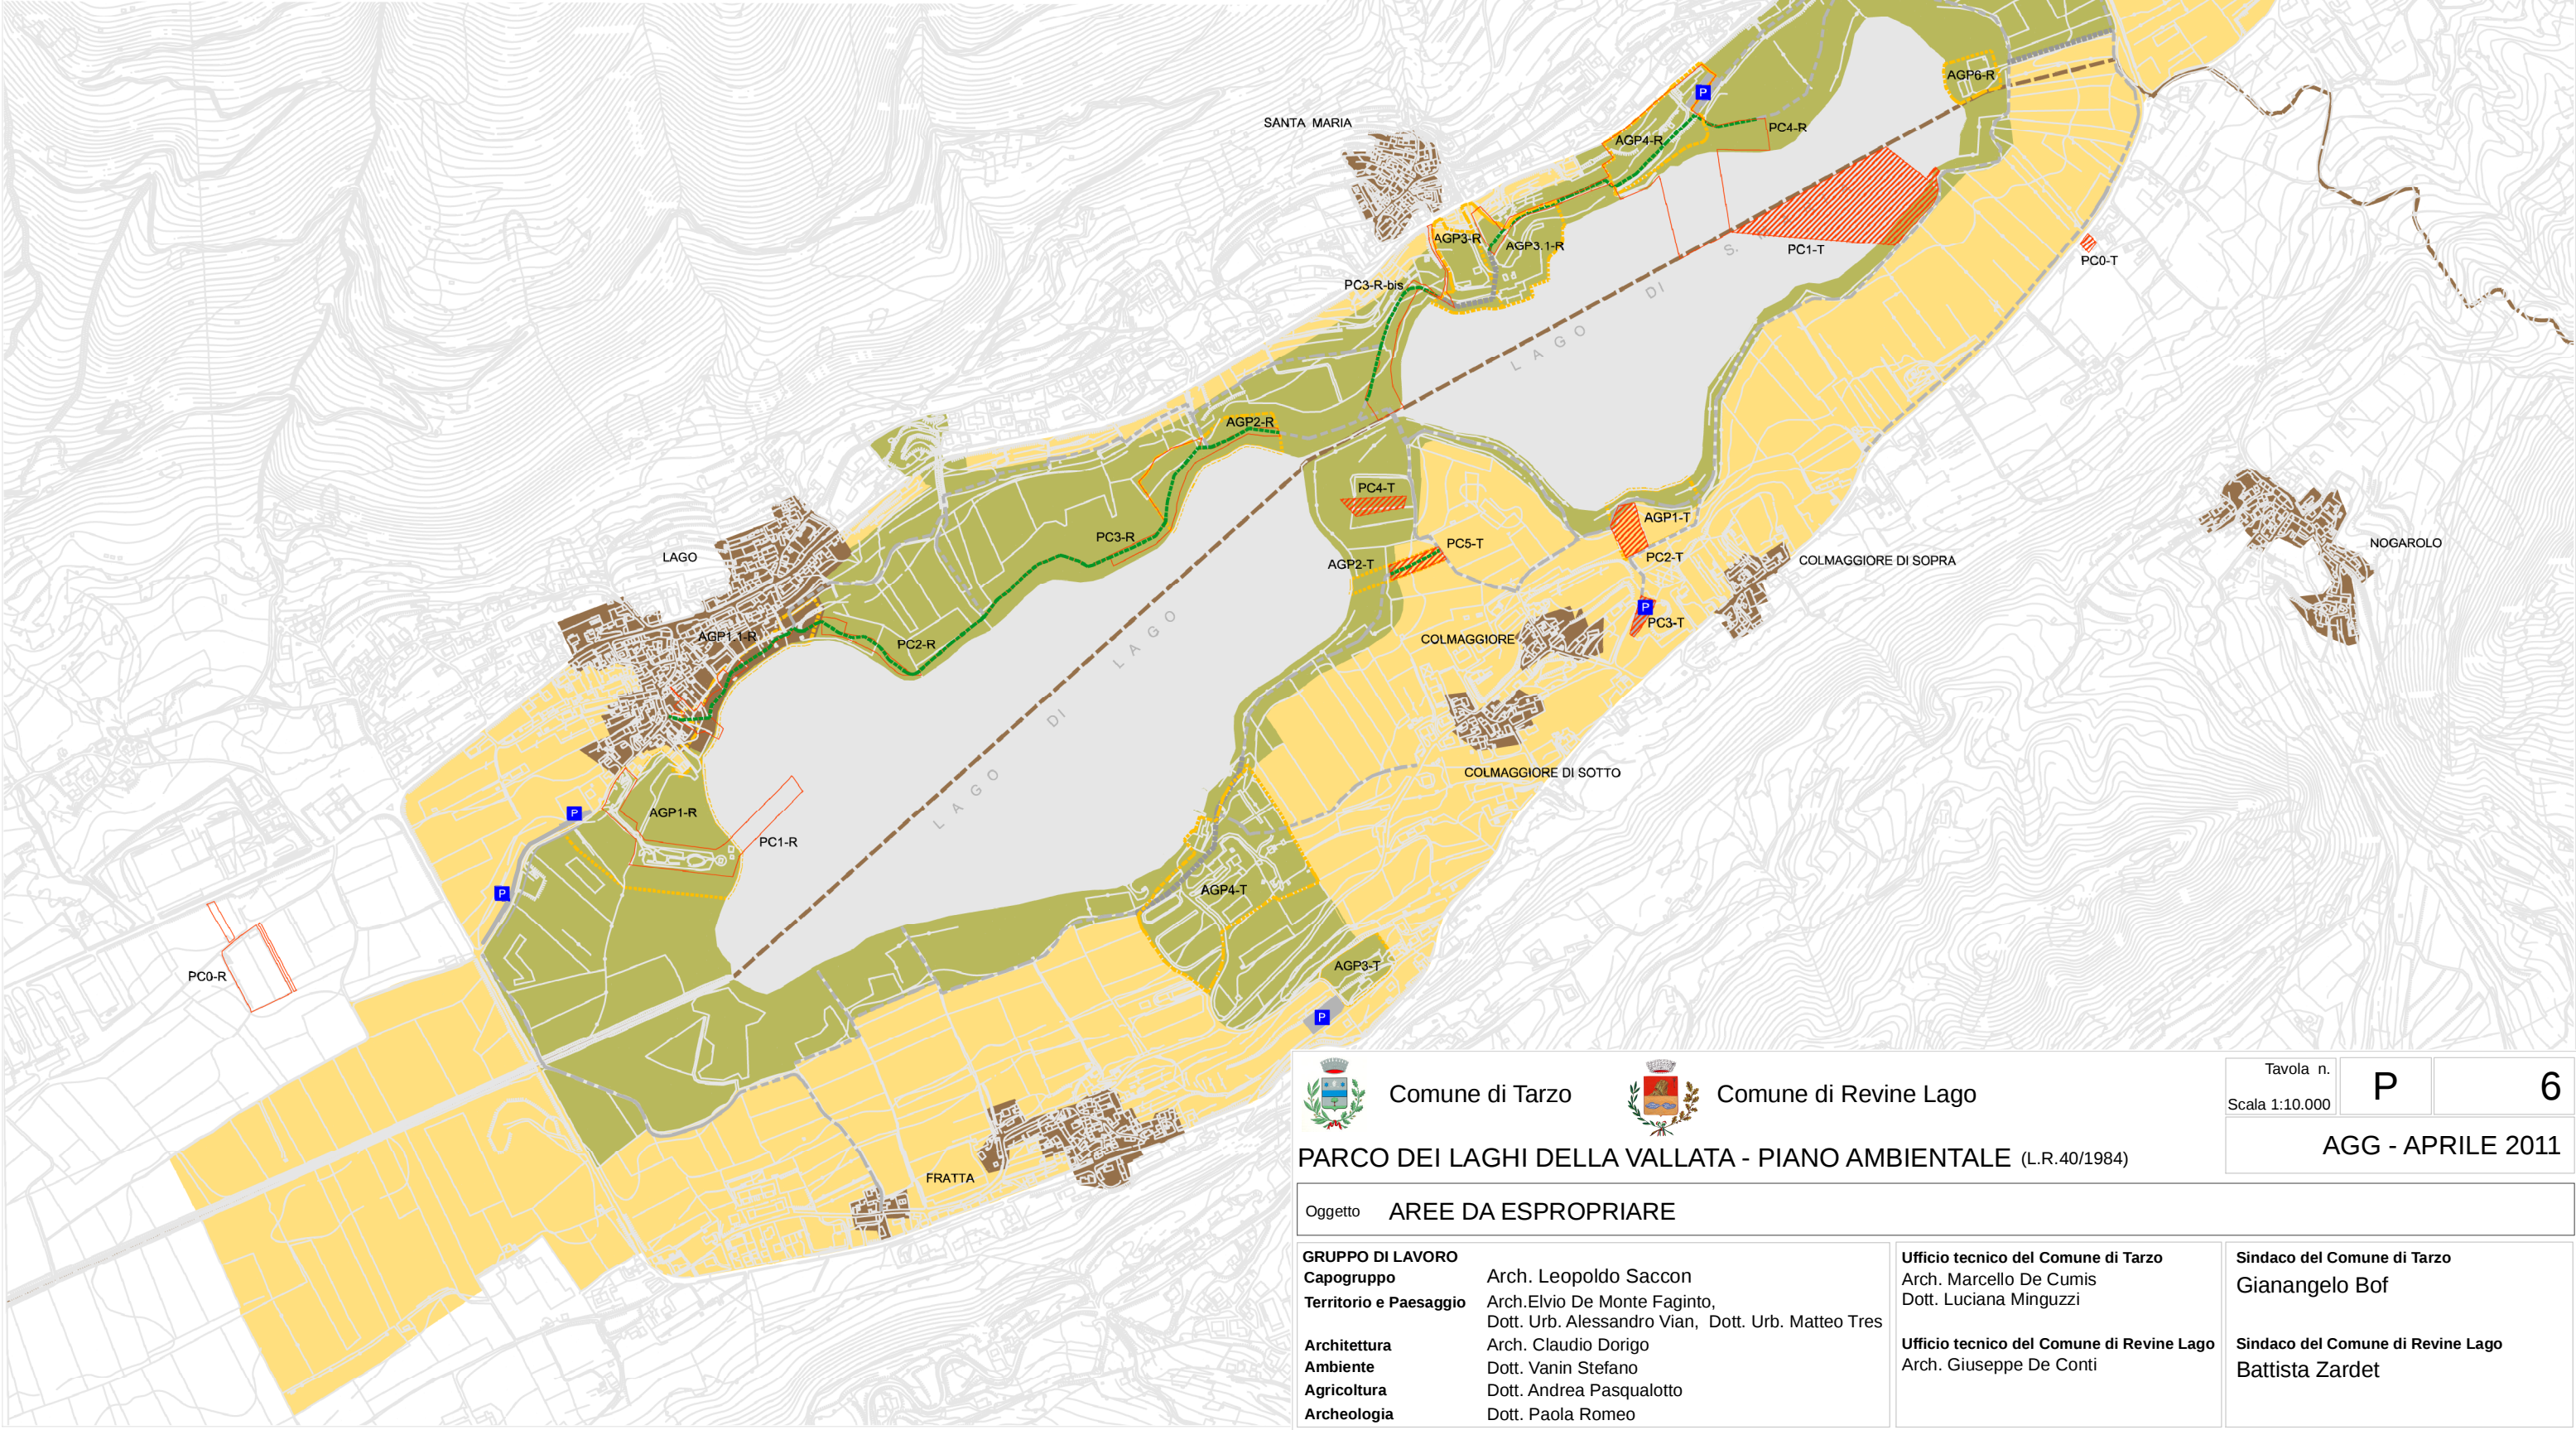



Comune di Tarzo



Comune di Revine Lago

Tavola n.
Scala 1:10.000

P6

AGG - APRILE 2011

Oggetto

AREE DA ESPROPRIARE

GRUPPO DI LAVORO

Capogruppo

Territorio e Paesaggio

Architettura

Ambiente

Agricoltura

Archeologia

Arch. Leopoldo Saccon

Arch. Elvio De Monte Faginto,
Dott. Urb. Alessandro Vian, Dott. Urb. Matteo Tres

Arch. Claudio Dorigo

Dott. Vanin Stefano

Dott. Andrea Pasqualotto

Dott. Paola Romeo

Ufficio tecnico del Comune di Tarzo

Arch. Marcello De Cumis
Dott. Luciana Minguzzi

Ufficio tecnico del Comune di Revine Lago

Arch. Giuseppe De Conti

Sindaco del Comune di Tarzo

Gianangelo Bof

Sindaco del Comune di Revine Lago

Battista Zardet