


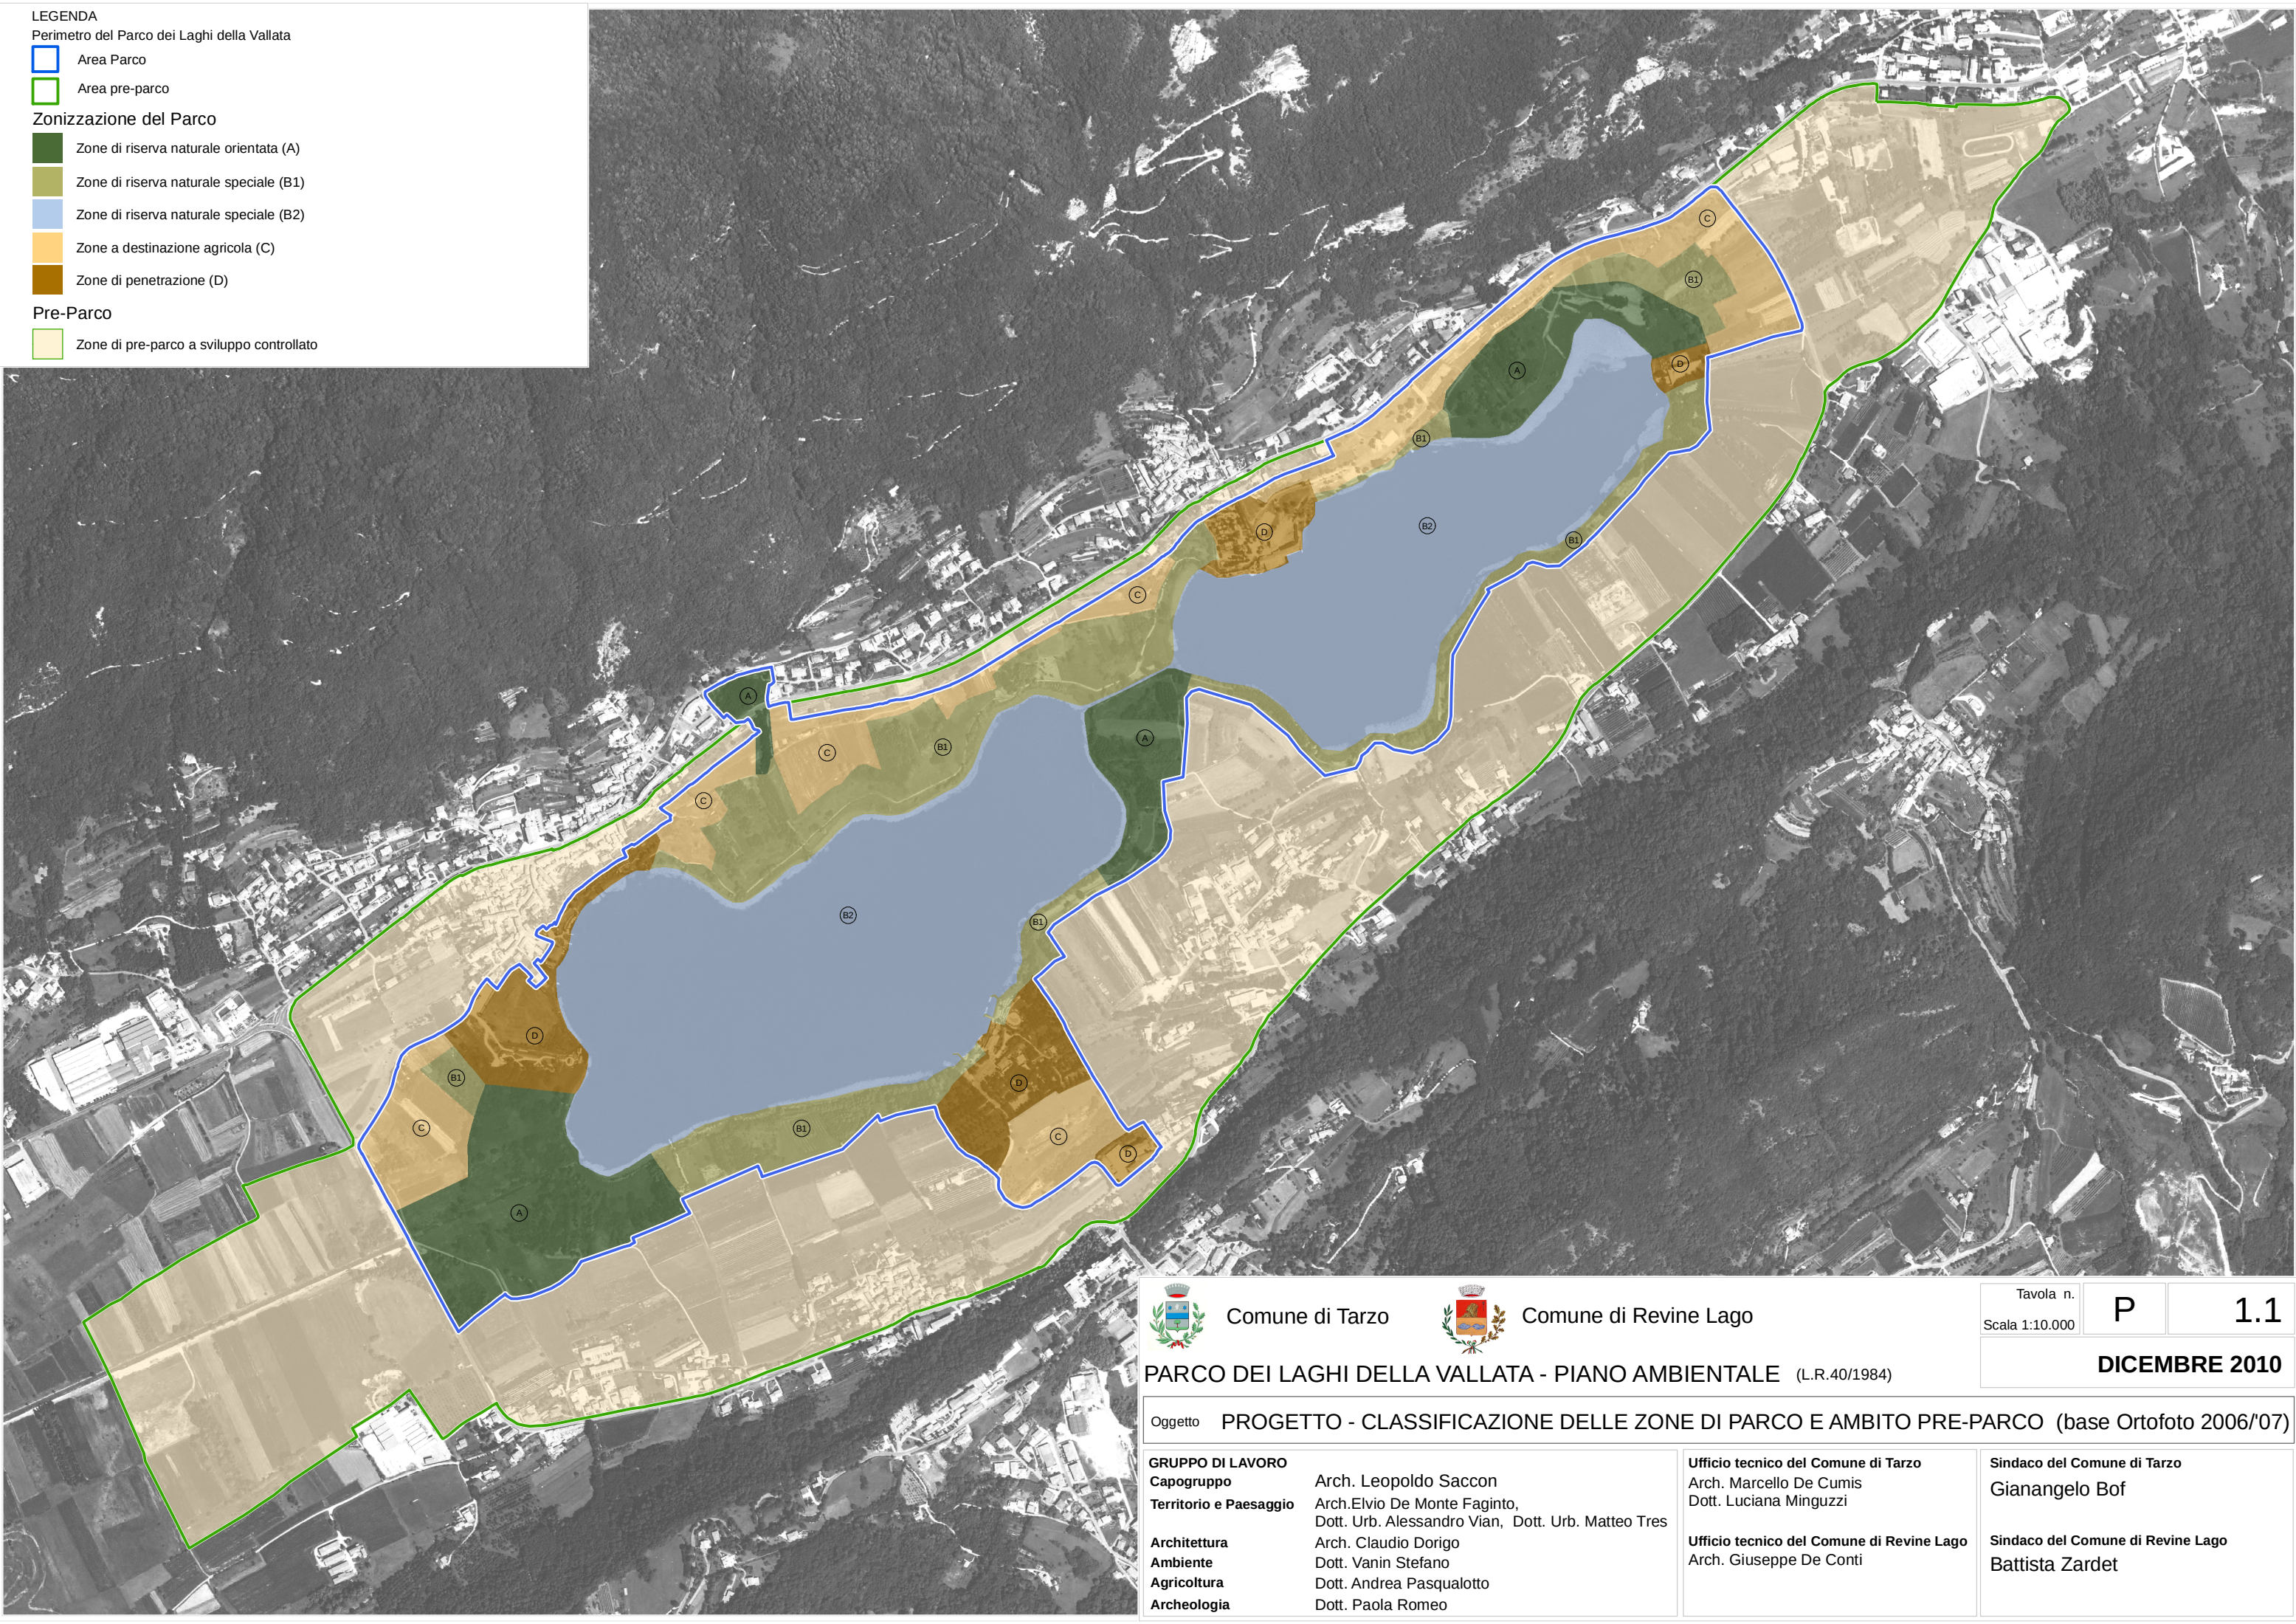

LEGENDA

Perimetro del Parco dei Laghi della Vallata

Area Parco

Area pre-parco

Zonizzazione del Parco

Zone di riserva naturale orientata (A)

Zone di riserva naturale speciale (B1)

Zone di riserva naturale speciale (B2)

Zone a destinazione agricola (C)

Zone di penetrazione (D)

Pre-Parco

Zone di pre-parco a sviluppo controllato



Comune di Tarzo



Comune di Revine Lago

Tavola n.
Scala 1:10.000

P

1.1

DICEMBRE 2010

Oggetto PROGETTO - CLASSIFICAZIONE DELLE ZONE DI PARCO E AMBITO PRE-PARCO (base Ortofoto 2006/07)

GRUPPO DI LAVORO

Capogruppo

Territorio e Paesaggio

Architettura

Ambiente

Agricoltura

Archeologia

Arch. Leopoldo Saccon

Arch.Elvio De Monte Faginto,
Dott. Urb. Alessandro Vian, Dott. Urb. Matteo Tres

Arch. Claudio Dorigo

Dott. Vanin Stefano

Dott. Andrea Pasqualotto

Dott. Paola Romeo

Ufficio tecnico del Comune di Tarzo

Arch. Marcello De Cumis
Dott. Luciana Minguzzi

Ufficio tecnico del Comune di Revine Lago

Arch. Giuseppe De Conti

Sindaco del Comune di Tarzo

Gianangelo Bof

Sindaco del Comune di Revine Lago

Battista Zardet

LEGENDA

Perimetro del Parco dei Laghi della Vallata


- Area Parco
- Area pre-parco

Zonizzazione del Parco

- Zone di riserva naturale orientata (A)
- Zone di riserva naturale speciale (B1)
- Zone di riserva naturale speciale (B2)
- Zone a destinazione agricola (C)
- Zone di penetrazione (D)

Pre-Parco

- Zone di pre-parco a sviluppo controllato

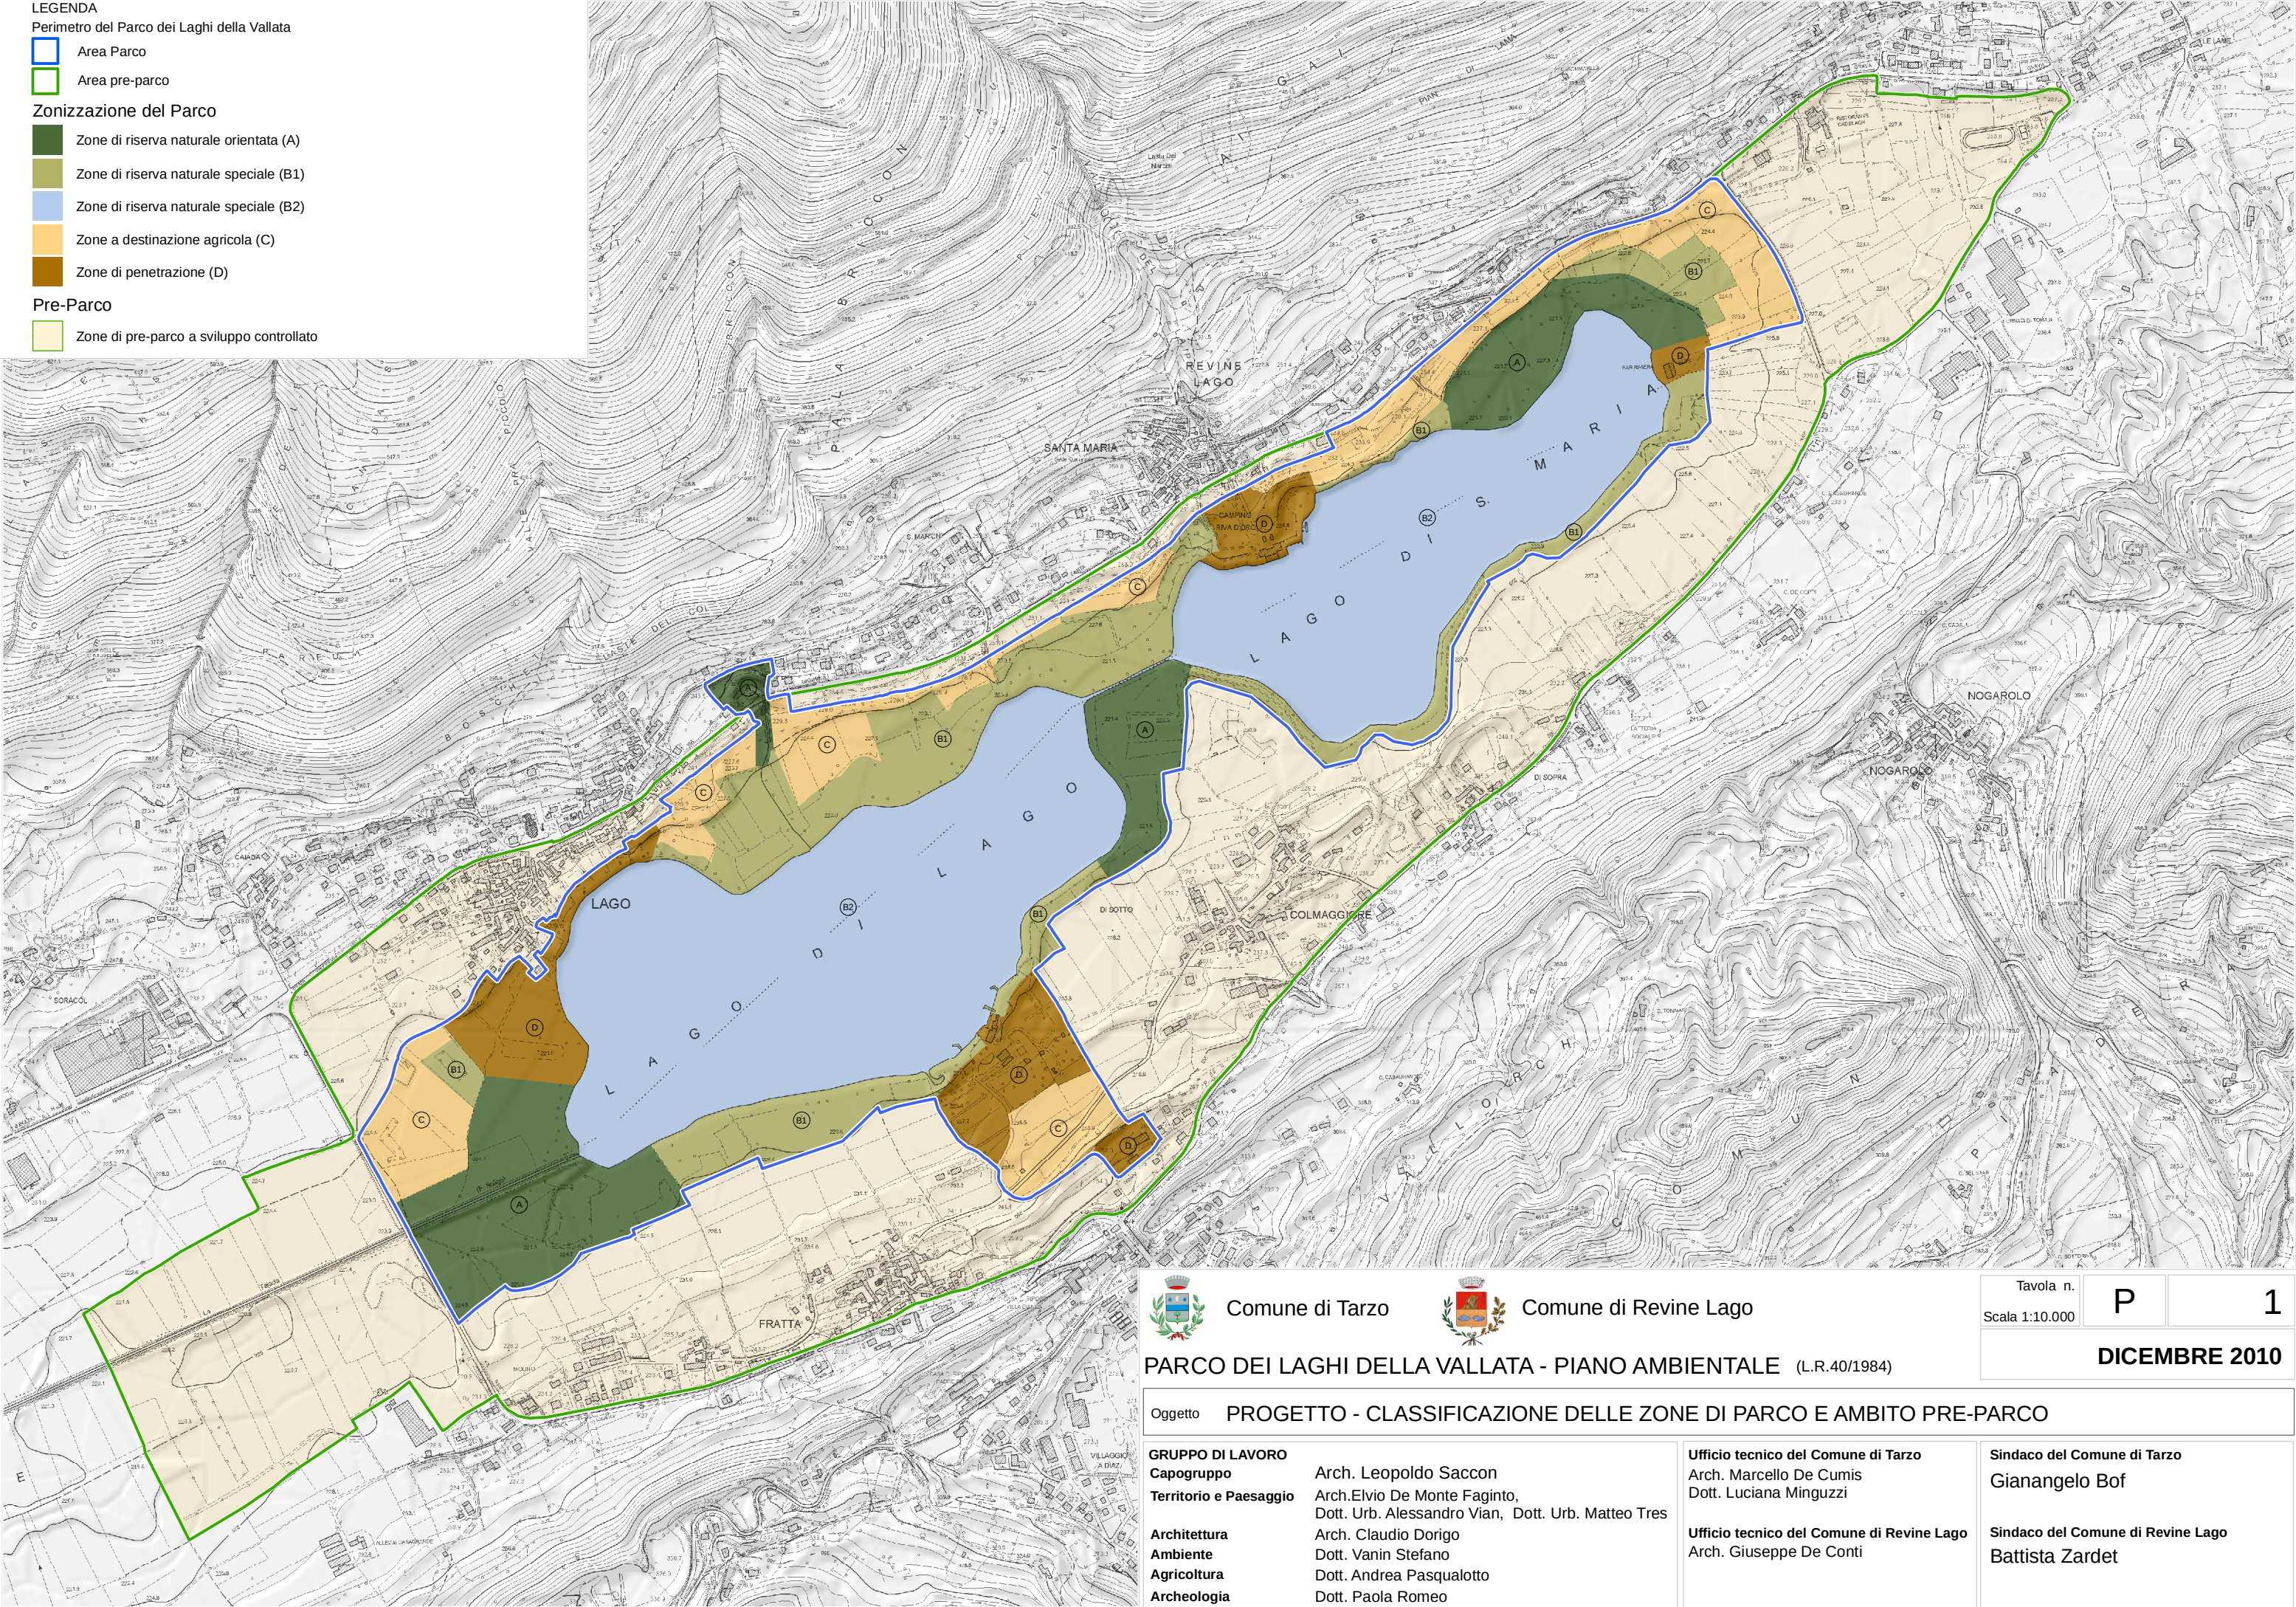

	Comune di Tarzo		Comune di Revine Lago	Tavola n.	P	1
				Scala 1:10.000		
PARCO DEI LAGHI DELLA VALLATA - PIANO AMBIENTALE (L.R.40/1984)						
Dicembre 2010						
Oggetto PROGETTO - CLASSIFICAZIONE DELLE ZONE DI PARCO E AMBITO PRE-PARCO						
GRUPPO DI LAVORO						
Capogruppo		Arch. Leopoldo Saccon		Ufficio tecnico del Comune di Tarzo		Sindaco del Comune di Tarzo
Territorio e Paesaggio		Arch. Elvio De Monte Faginto, Dott. Urb. Alessandro Vian, Dott. Urb. Matteo Tres		Arch. Marcello De Cumis Dott. Luciana Minguzzi		Gianangelo Bof
Architettura		Arch. Claudio Dorigo		Ufficio tecnico del Comune di Revine Lago		Sindaco del Comune di Revine Lago
Ambiente		Dott. Vanin Stefano		Arch. Giuseppe De Conti		Battista Zardet
Agricoltura		Dott. Andrea Pasqualotto				
Archeologia		Dott. Paola Romeo				

Area Parco

Area pre Parco

Percorsi cicloturistici individuati nel P.T.C.P.

--- Percorso ciclabile

----- Percorso turistico

Percorsi storici

— — "Strada Maestra"



Indicazioni di progetto


Anello cicloturistico della Vallata


 Anello cicloturistico di progetto dei Laghi


Percorsi ciclopedonali, tratti di connessione

Itinerari naturalistici di progetto

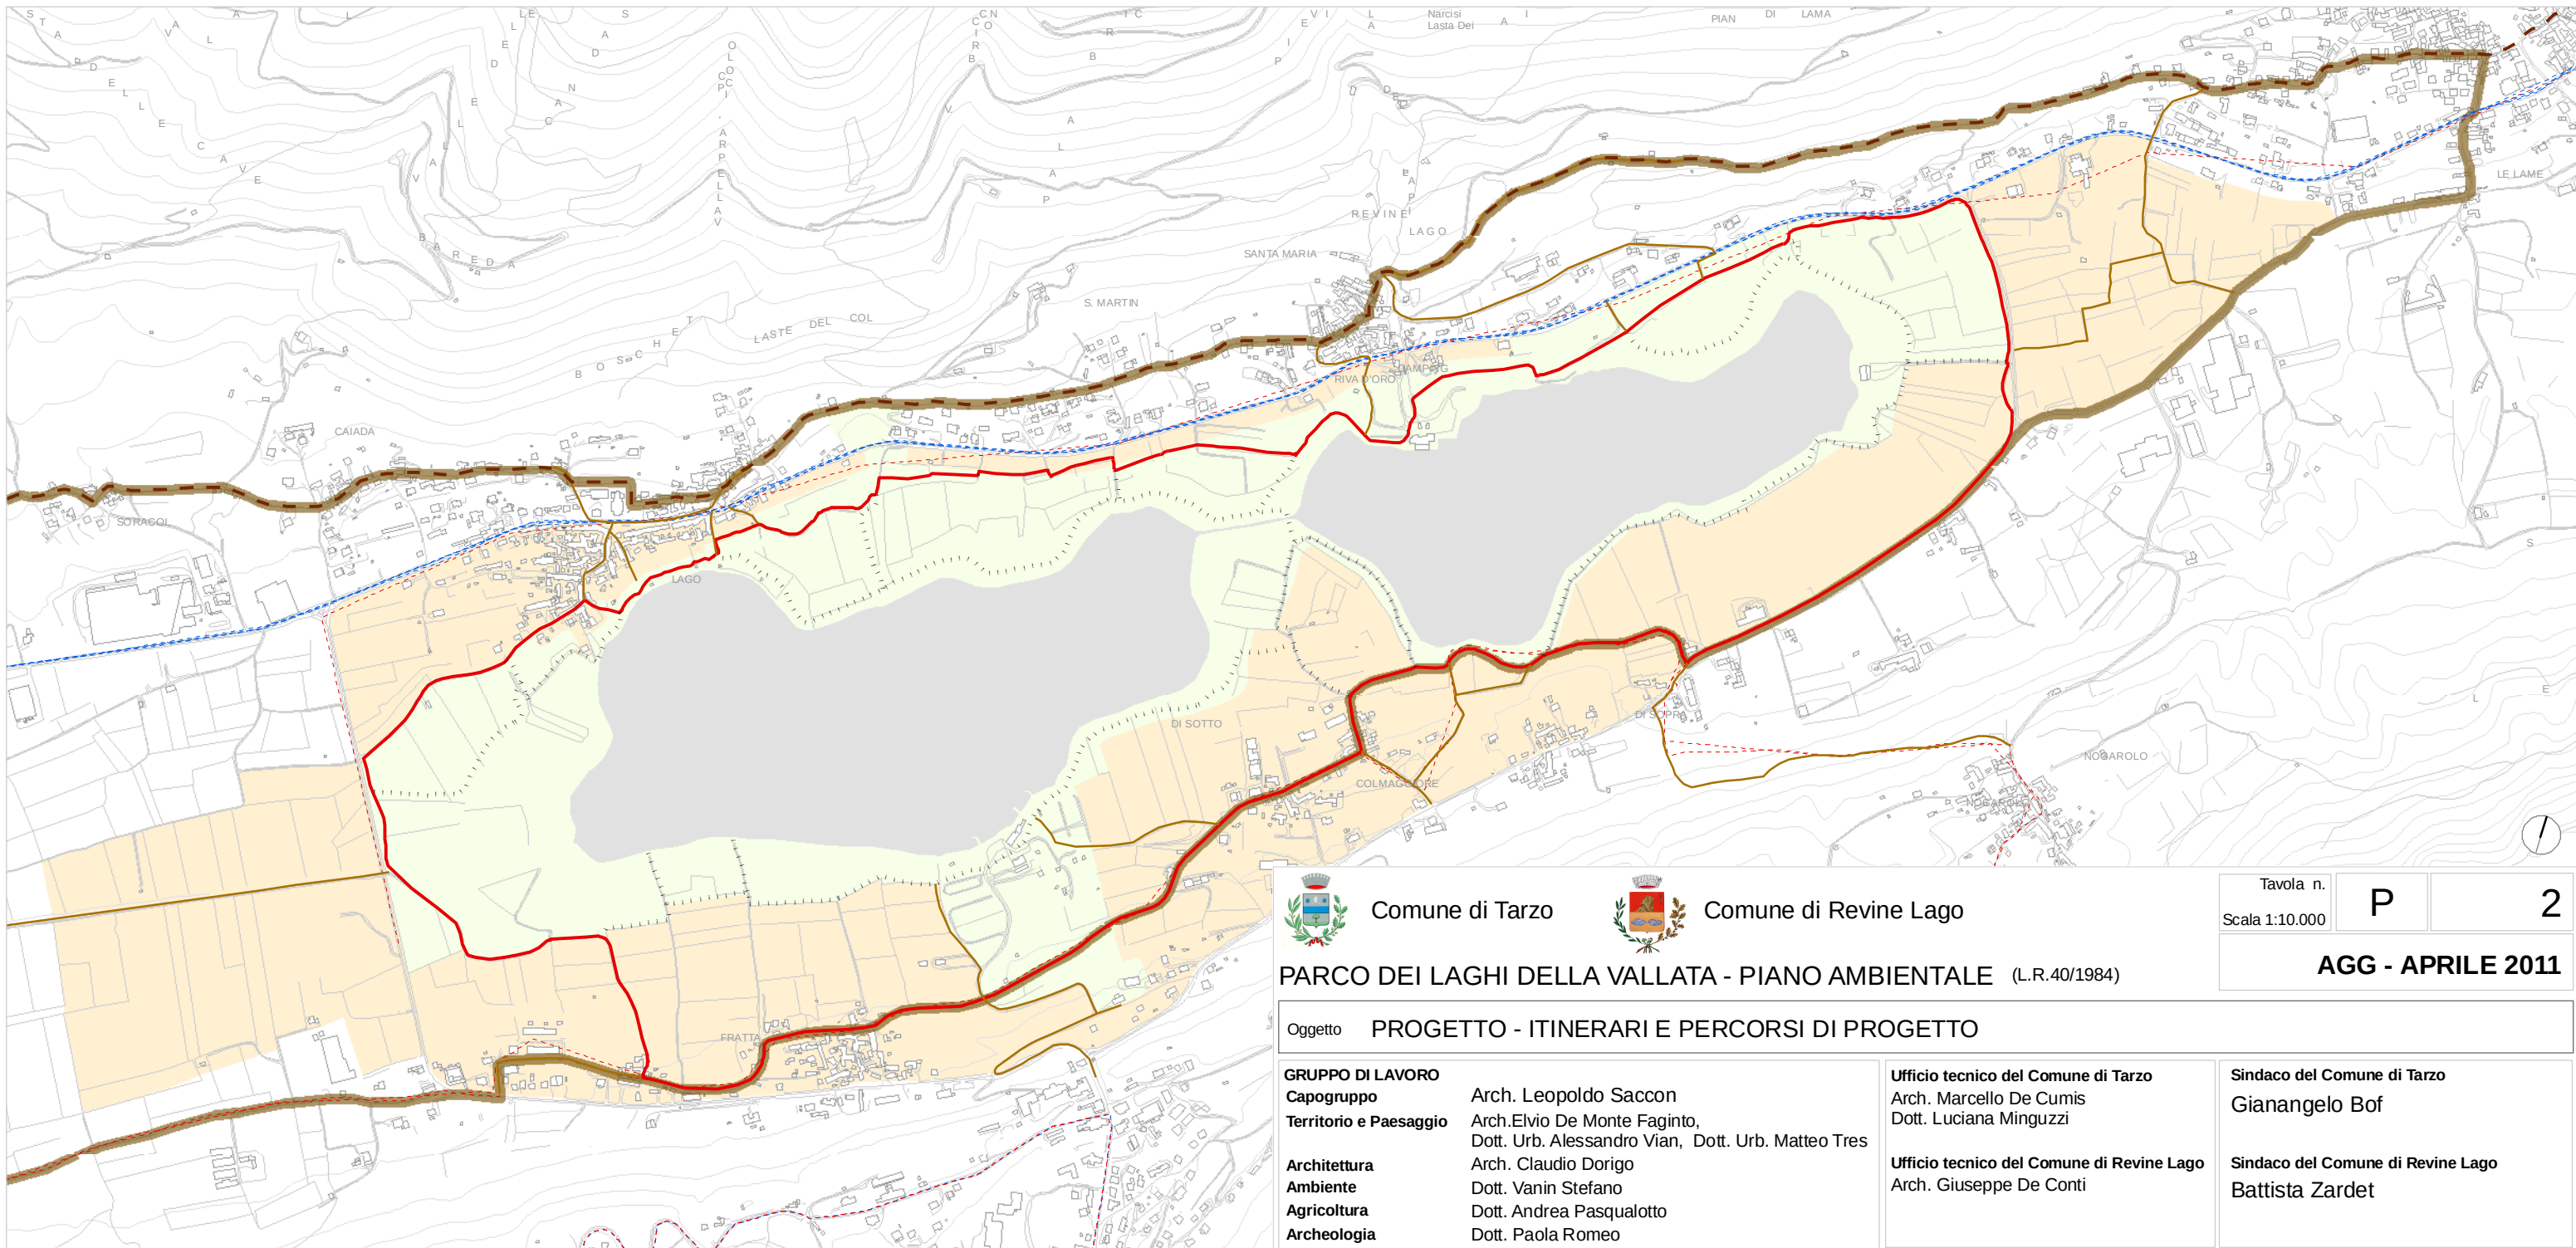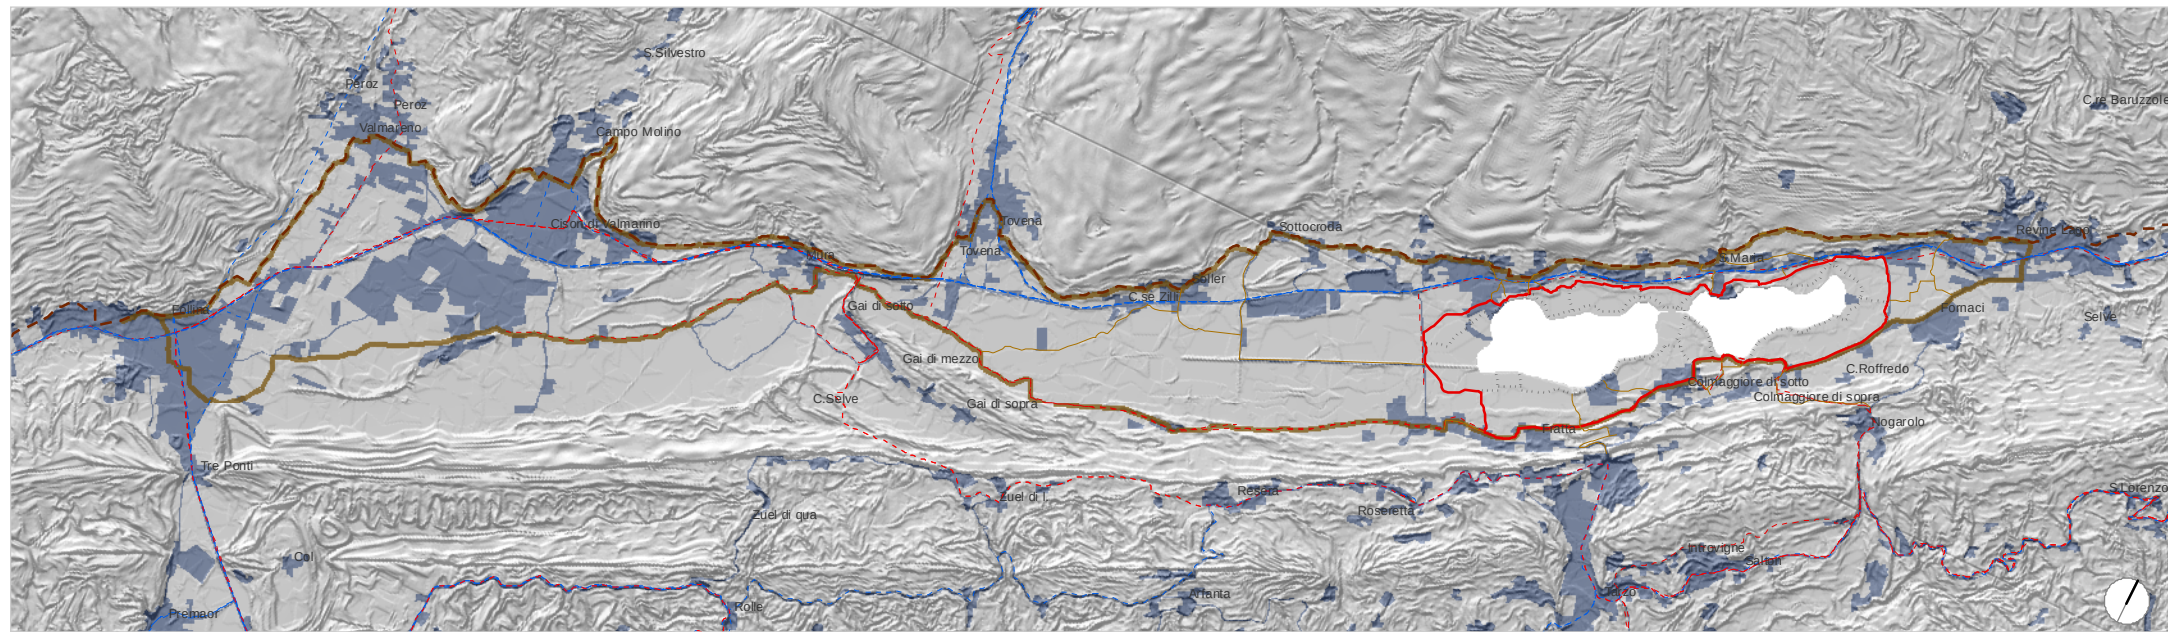

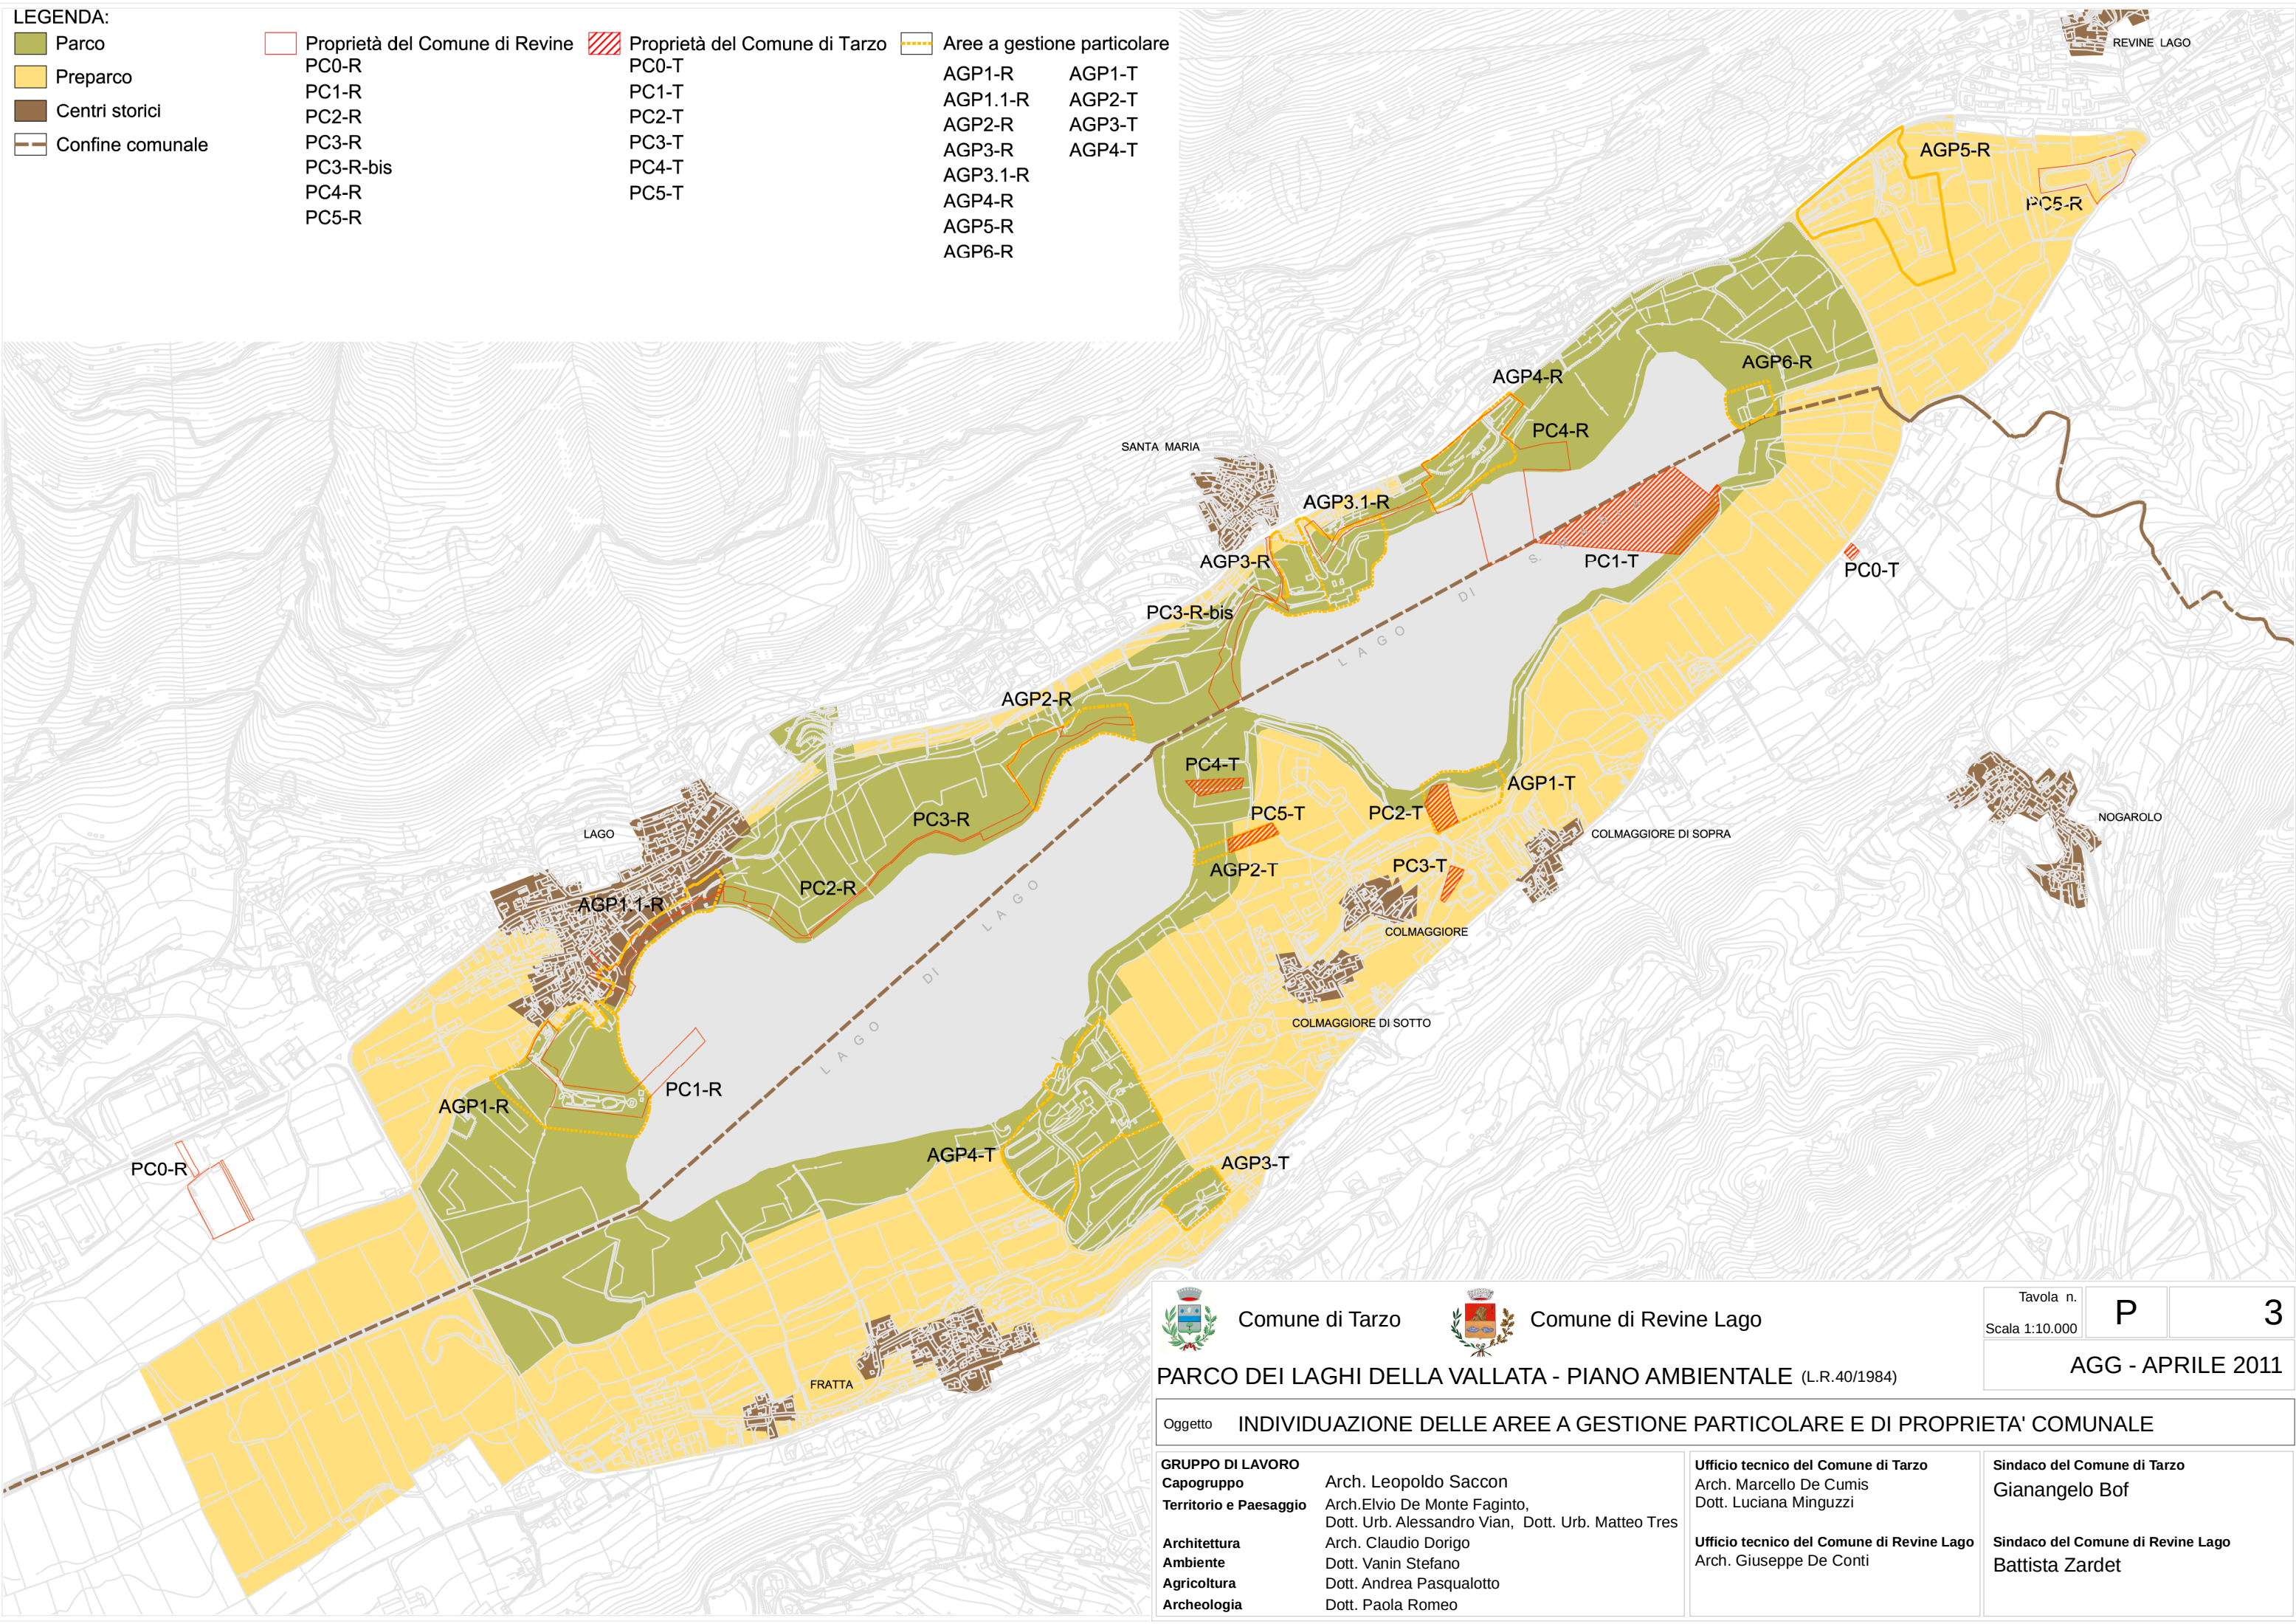

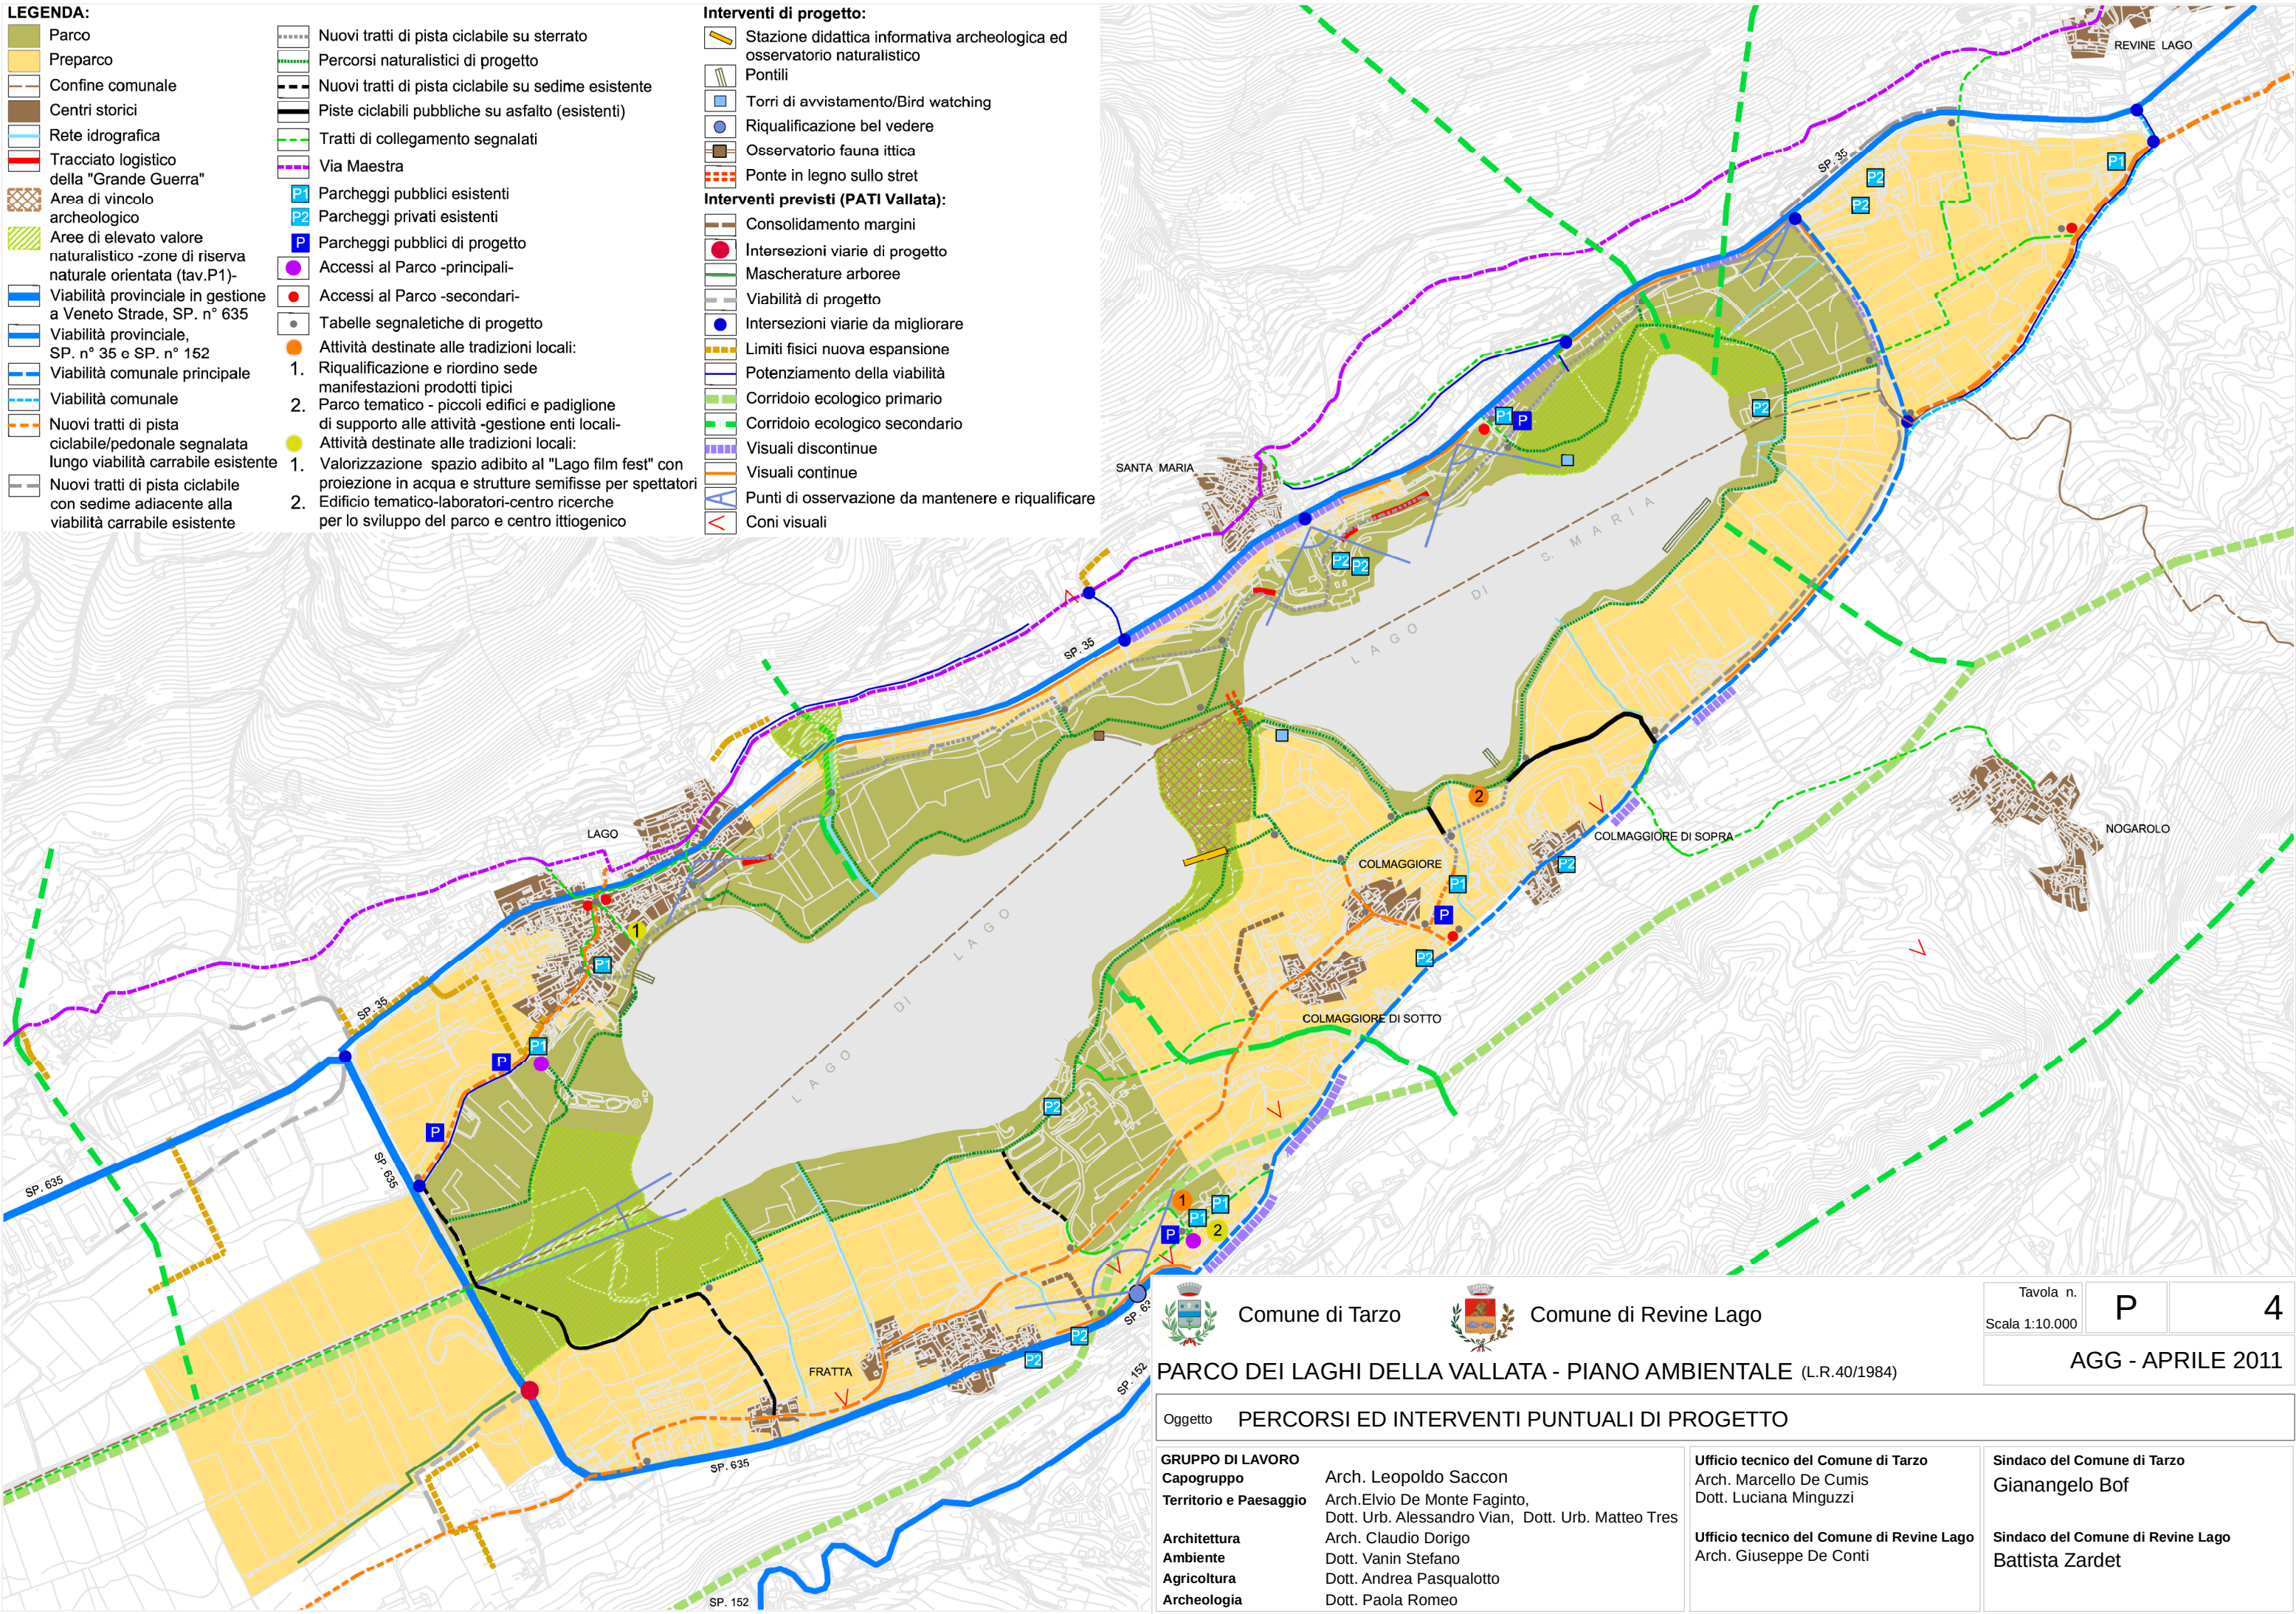

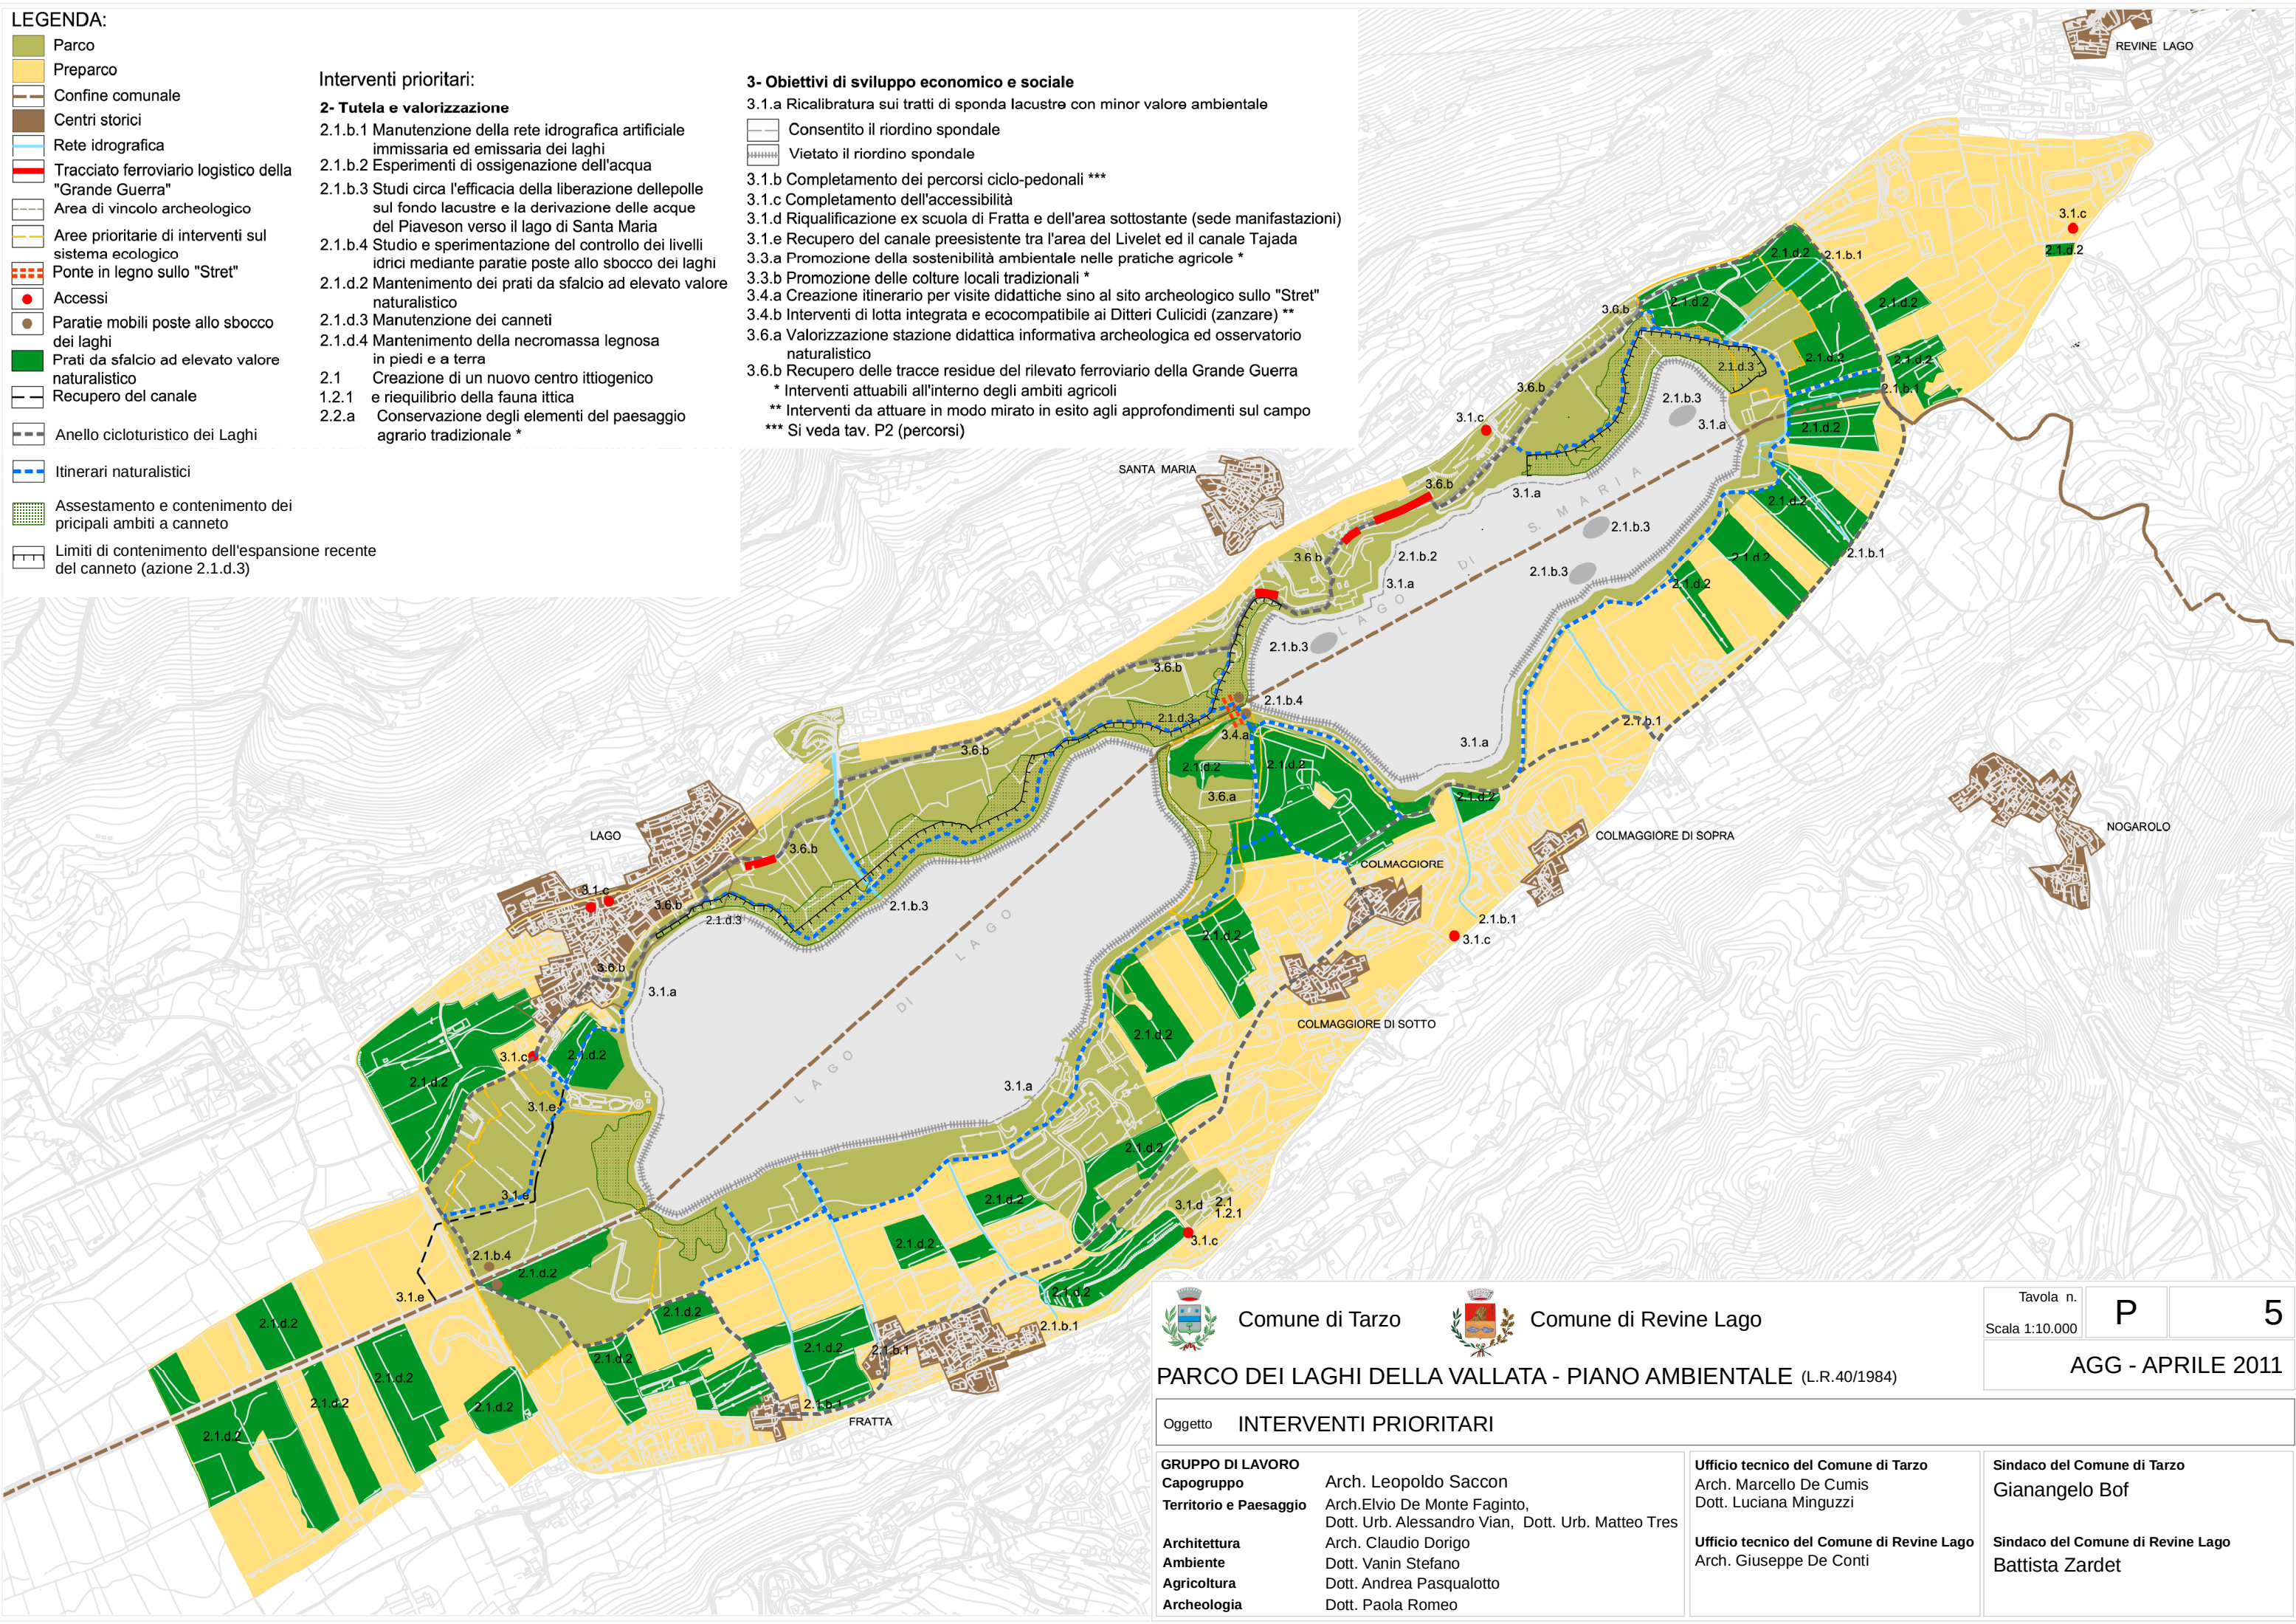



Comune di Tarzo



Comune di Revine Lago

Tavola n.
Scala 1:10.000

P

5

PARCO DEI LAGHI DELLA VALLATA - PIANO AMBIENTALE (L.R.40/1984)

OggettoINTERVENTI PRIORITARI

GRUPPO DI LAVORO

Capogruppo

Territorio e Paesaggio

Architettura

Ambiente

Agricoltura

Archeologia

Arch. Leopoldo Saccon

Arch. Elvio De Monte Faginto,
Dott. Urb. Alessandro Vian, Dott. Urb. Matteo Tres

Arch. Claudio Dorigo

Dott. Vanin Stefano

Dott. Andrea Pasqualotto

Dott. Paola Romeo

Ufficio tecnico del Comune di Tarzo

Arch. Marcello De Cumis
Dott. Luciana Minguzzi

Ufficio tecnico del Comune di Revine Lago

Arch. Giuseppe De Conti

Sindaco del Comune di Tarzo

Gianangelo Bof


Sindaco del Comune di Revine Lago

Battista Zardet

LEGENDA:

- Parco
- Preparco
- Centri storici
- Confine comunale
- Proprietà del Comune di Revine
- Proprietà del Comune di Tarzo
- Aree a gestione particolare (AGP)

- Tracciati soggetti ad esproprio al fine della realizzazione di percorsi di collegamento interni alle aree di Parco e Pre-parco
- Aree soggette ad esproprio al fine della realizzazione di parcheggi ad uso pubblico
- Aree soggette ad esproprio o convenzione pubblico/privato o costituzione di servitù di passaggio
- Tracciati di progetto attualmente ricadenti in aree di pubblica proprietà

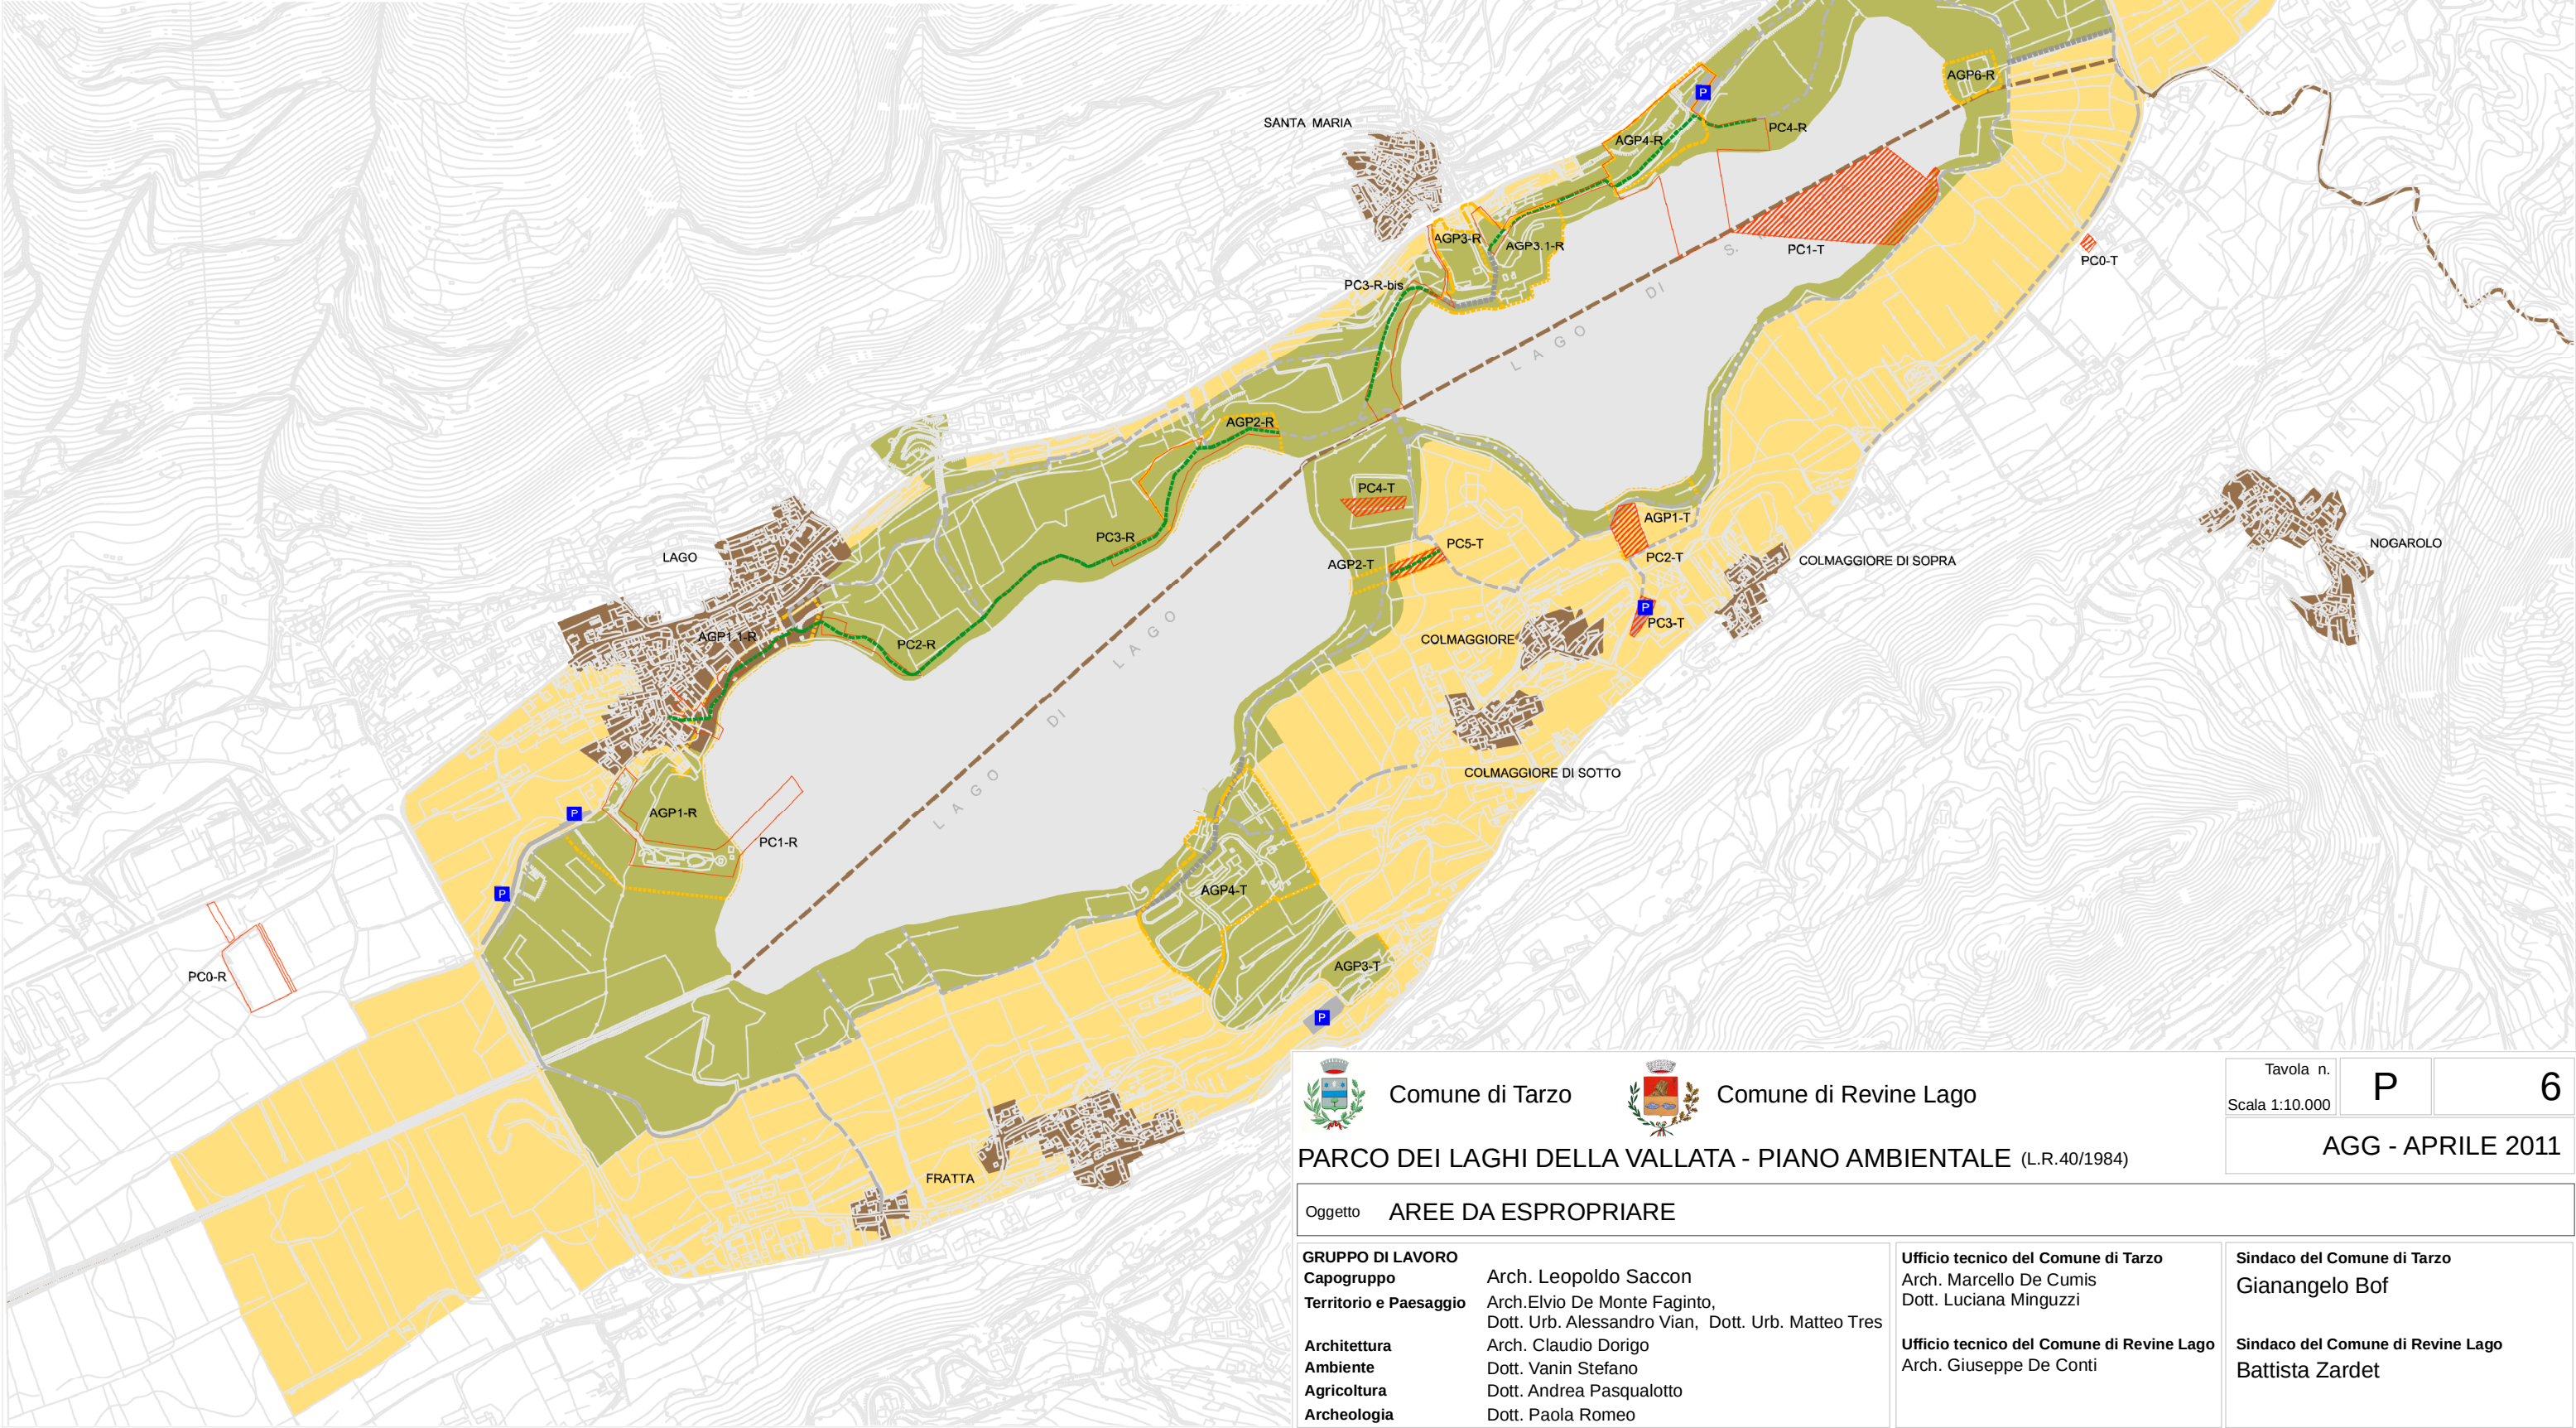

Comune di Tarzo



Comune di Revine Lago

PARCO DEI LAGHI DELLA VALLATA - PIANO AMBIENTALE (L.R.40/1984)

Oggetto AREE DA ESPROPRIARE

GRUPPO DI LAVORO	
Capogruppo	Arch. Leopoldo Saccon
Territorio e Paesaggio	Arch. Elvio De Monte Faginto, Dott. Urb. Alessandro Vian, Dott. Urb. Matteo Tres
Architettura	Arch. Claudio Dorigo
Ambiente	Dott. Vanin Stefano
Agricoltura	Dott. Andrea Pasqualotto
Archeologia	Dott. Paola Romeo

Ufficio tecnico del Comune di Tarzo
Arch. Marcello De Cumis
Dott. Luciana Minguzzi

Ufficio tecnico del Comune di Revine Lago
Arch. Giuseppe De Conti

Sindaco del Comune di Tarzo
Gianangelo Bof

Sindaco del Comune di Revine Lago
Battista Zardet

Tavola n. **P** **6**
Scala 1:10.000
AGG - APRILE 2011